
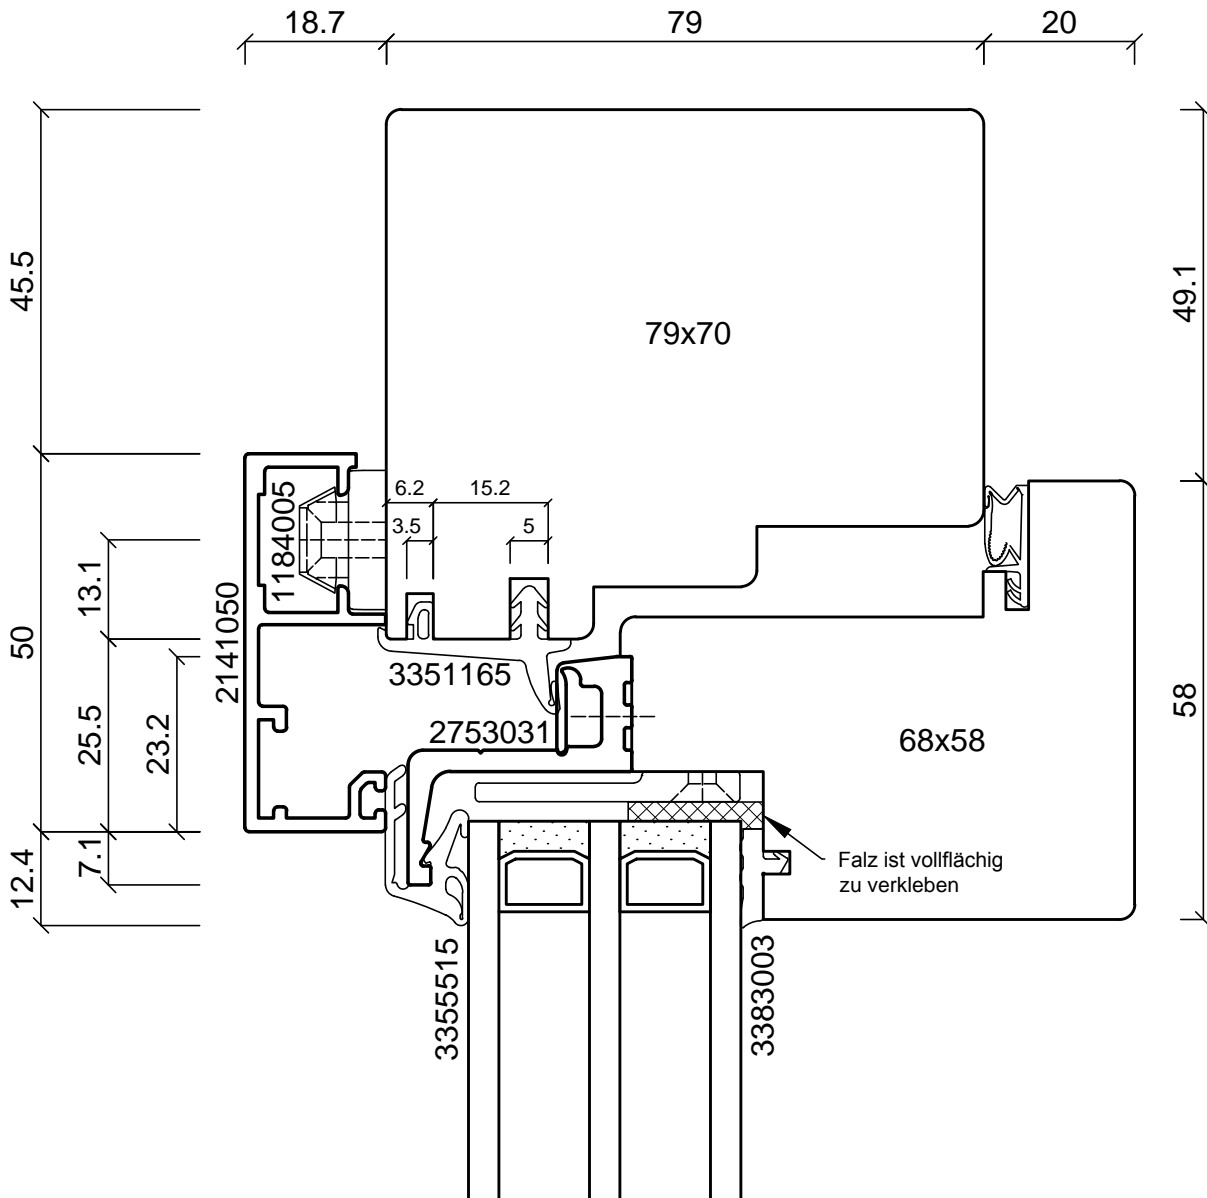


batimet
Holz-Aluminium · Systeme · Fenster · Fassade

Enderstrasse 90 | D-01277 Dresden
Telefon: +49 (0) 351.81186.0
Telefax: +49 (0) 351.81186.11
info@batimet.de | www.batimet.de



System	Datum	Name	Maßstab	
batimet TA35 SL slimline Vertikalschnitt unten	Gezeich. 28.10.2019	Pickel	Ansicht	M1:1
	Gepr.		Detail	-
Beschreibung	Norm			
Rahmen 50 mm mit Entwässerung Flügelprofil GFK	Zeichnungs-Nr.: 67101		Index: A	

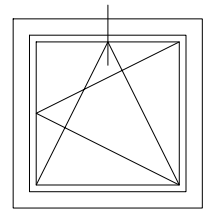

batimet
Holz-Aluminium · Systeme · Fenster · Fassade

Enderstrasse 90 | D-01277 Dresden
Telefon: +49 (0) 351.81186.0
Telefax: +49 (0) 351.81186.11
info@batimet.de | www.batimet.de



System		Datum	Name	Maßstab	
batimet TA35 SL slimline Vertikalschnitt oben	Gezeich.	28.10.2019	Pickel	Ansicht	M1:1
	Gepr.			Detail	-
Beschreibung	Norm				
Rahmen 50 mm Flügelprofil GFK	Zeichnungs-Nr.: 67102			Index: A	

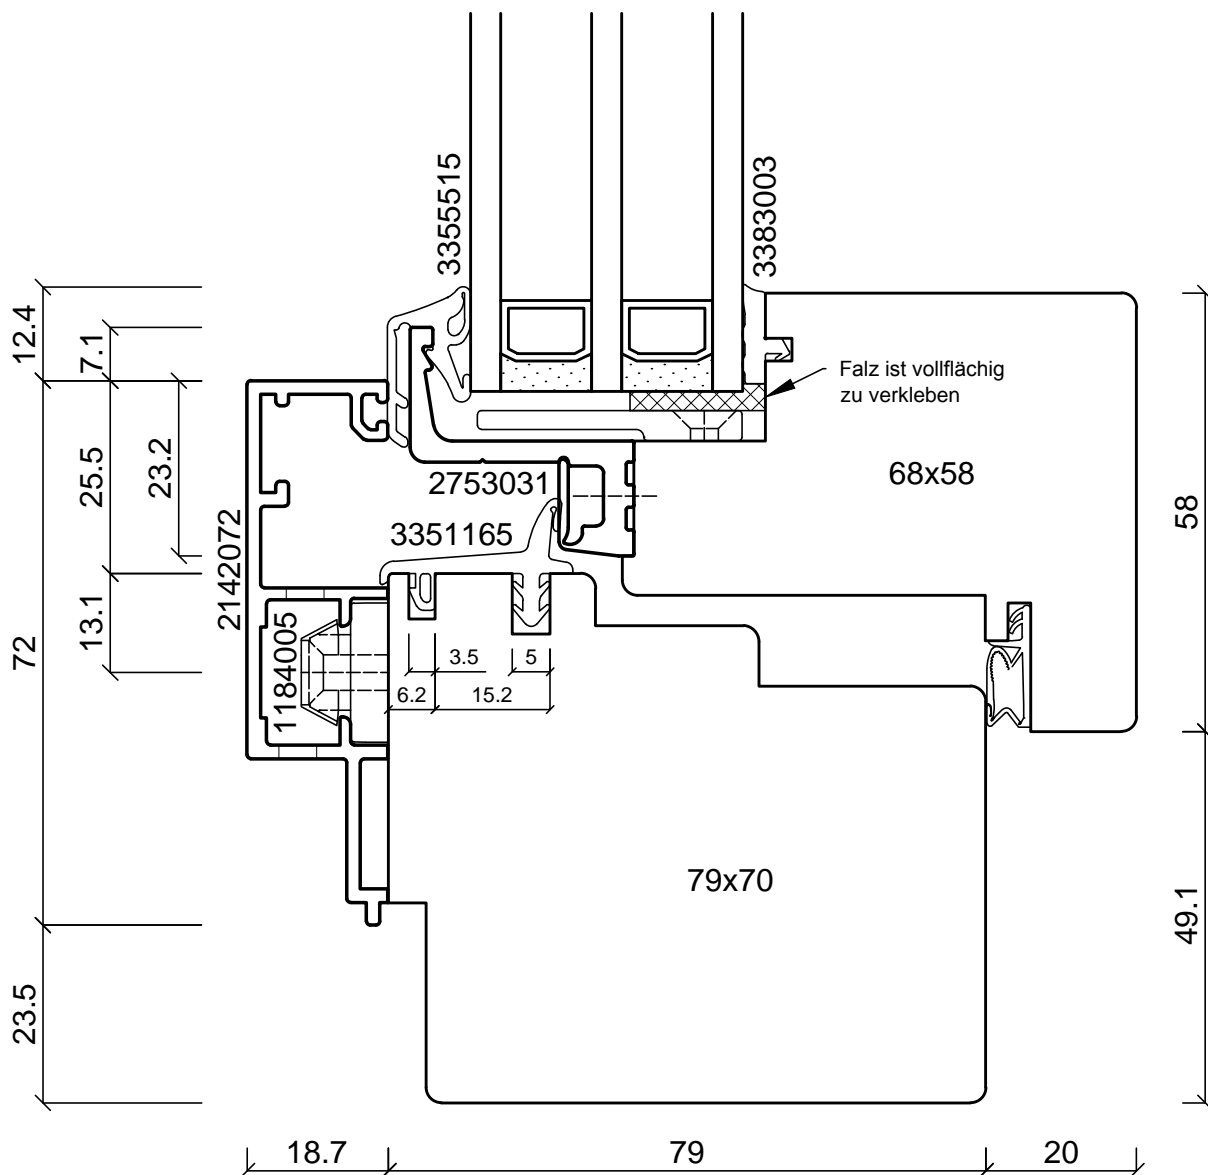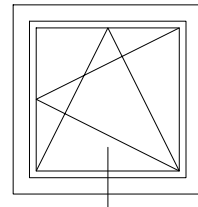

batimet
Holz-Aluminium · Systeme · Fenster · Fassade

Enderstrasse 90 | D-01277 Dresden
Telefon: +49 (0) 351.81186.0
Telefax: +49 (0) 351.81186.11
info@batimet.de | www.batimet.de



System		Datum	Name	Maßstab	
batimet TA35 SL slimline Vertikalschnitt unten	Gezeich.	28.10.2019	Pickel	Ansicht	M1:1
	Gepr.			Detail	-
Beschreibung	Norm				
Rahmen 72 mm mit Entwässerung Flügelprofil GFK	Zeichnungs-Nr.: 67103			Index: A	

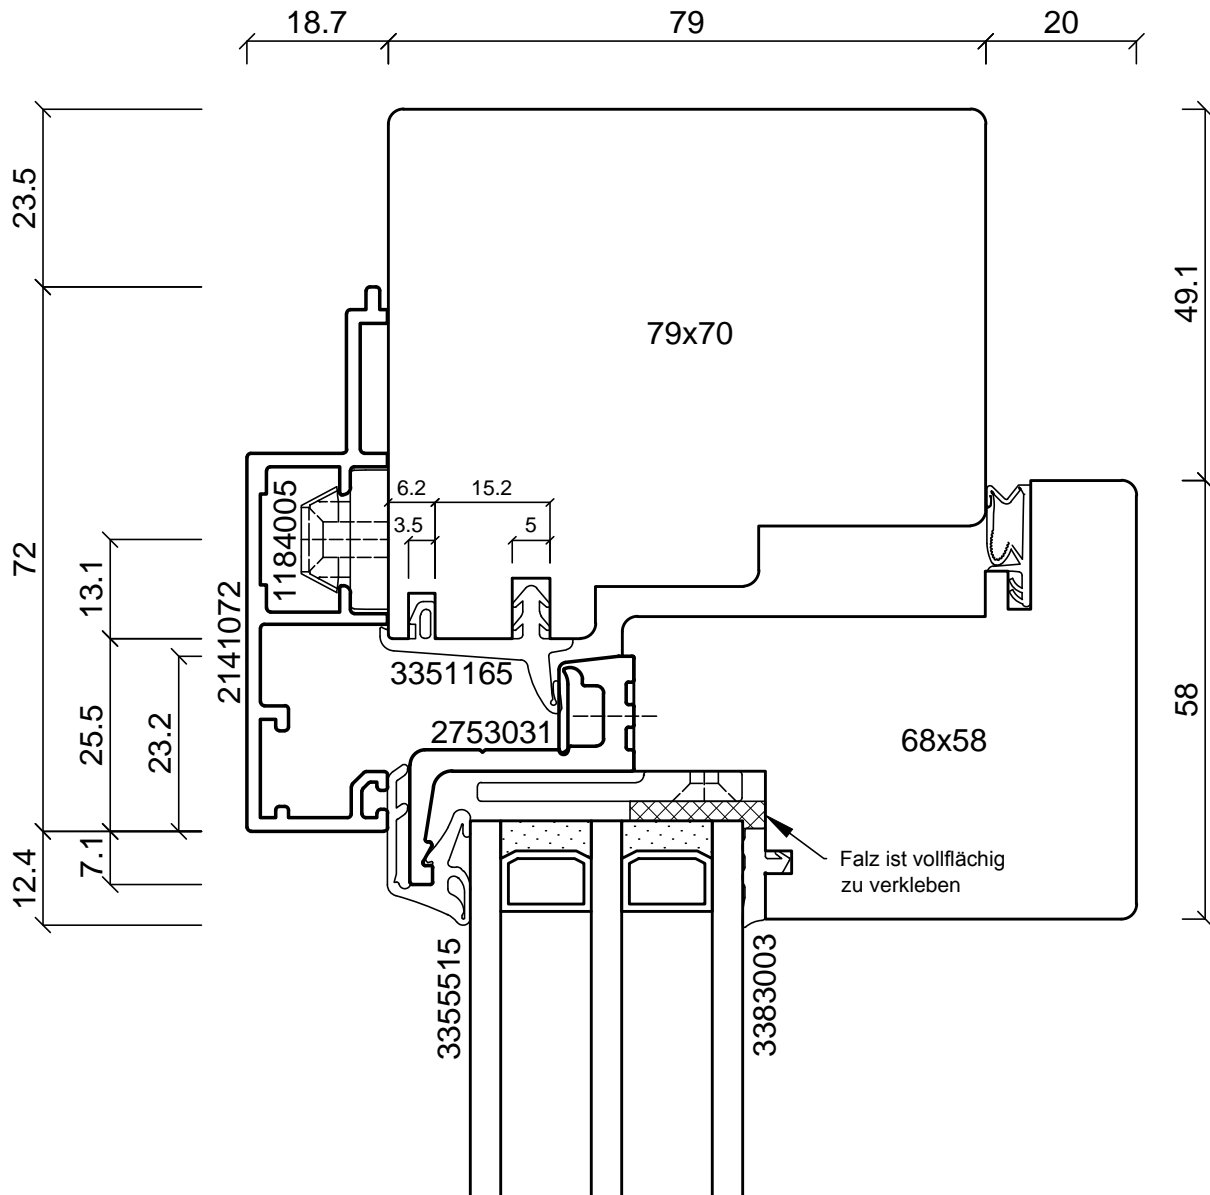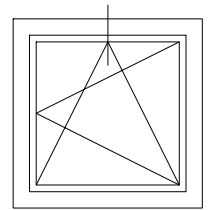

batimet
Holz-Aluminium · Systeme · Fenster · Fassade

Enderstrasse 90 | D-01277 Dresden
Telefon: +49 (0) 351.81186.0
Telefax: +49 (0) 351.81186.11
info@batimet.de | www.batimet.de

System		Datum	Name	Maßstab	
batimet TA35 SL slimline Vertikalschnitt oben	Gezeich.	28.10.2019	Pickel	Ansicht	M1:1
	Gepr.			Detail	-
Beschreibung	Norm				
Rahmen 72 mm Flügelprofil GFK	Zeichnungs-Nr.: 67104			Index: A	

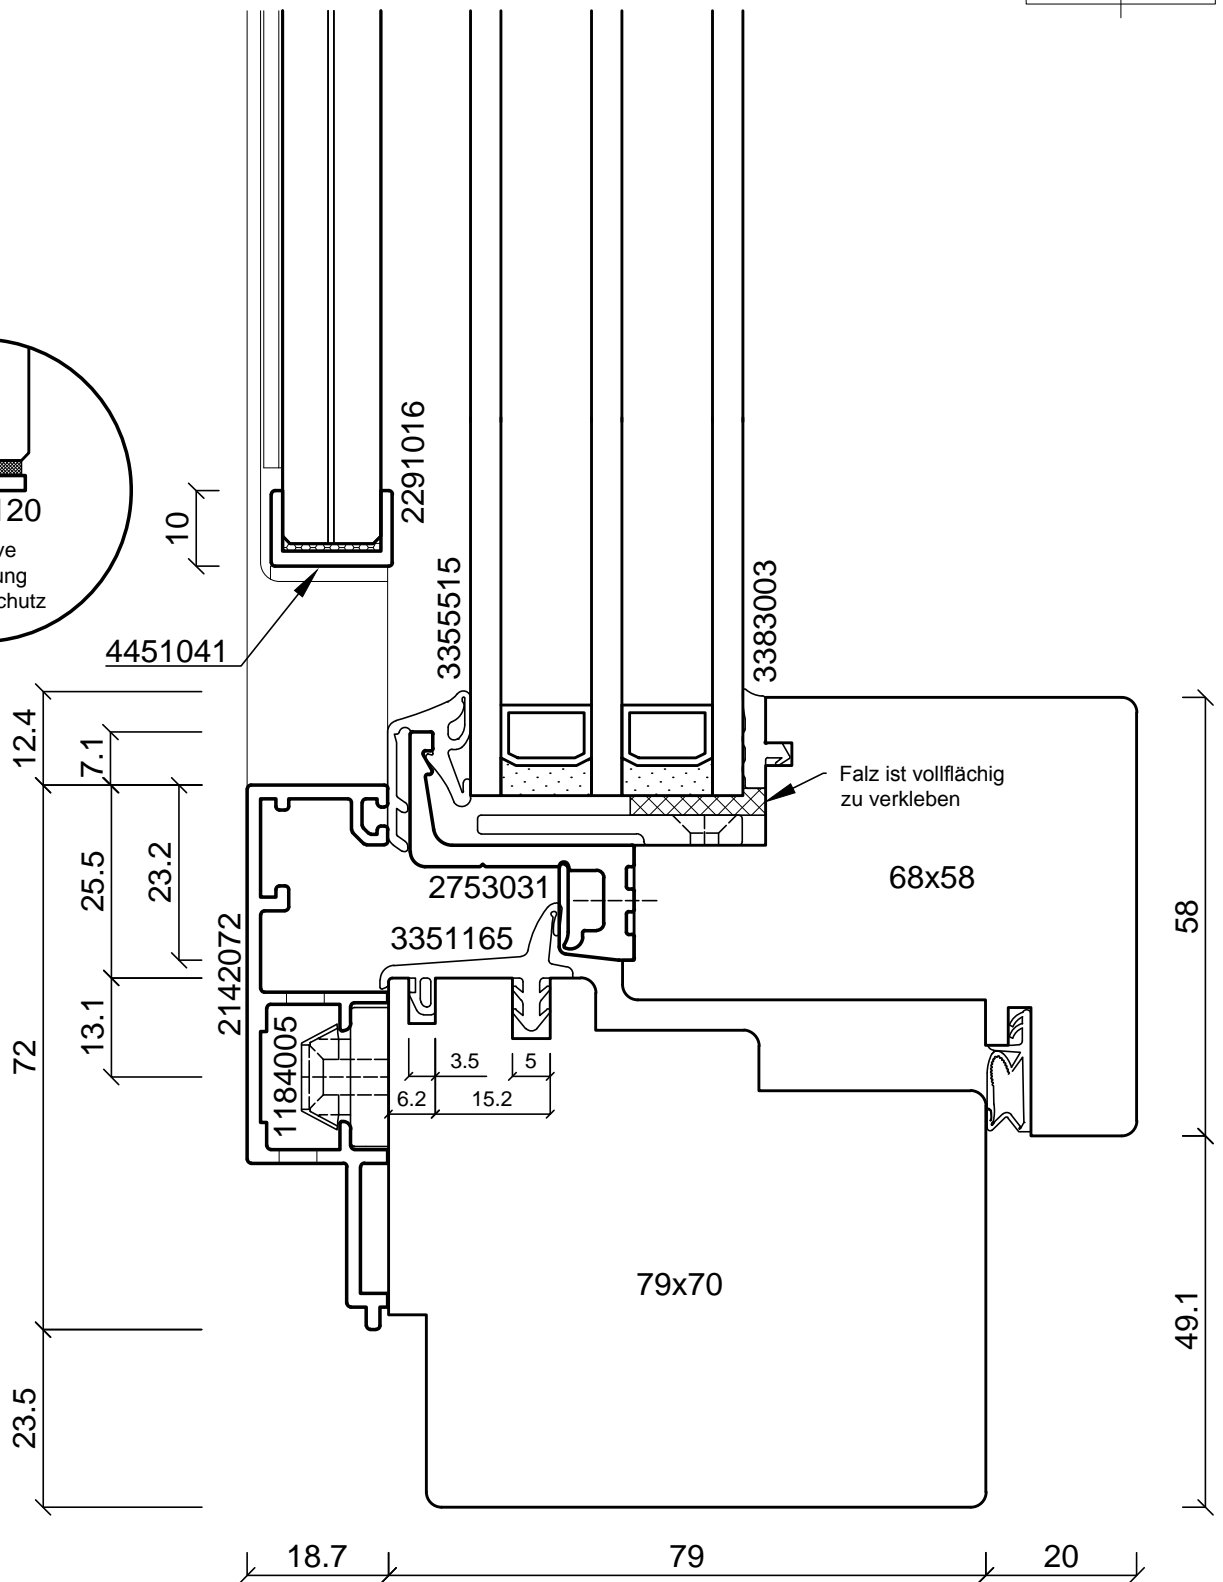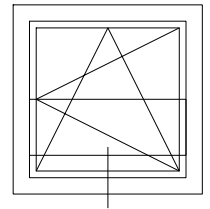



Brüstungsscheibe aus VSG (ESG 6 mm / PVB / ESG 6 mm)

Mini- und maximale Abmessungen der Brüstungsscheiben sind den Verarbeitungsrichtlinien zu entnehmen!

batimet
Holz-Aluminium · Systeme · Fenster · Fassade

Enderstrasse 90 | D-01277 Dresden
Telefon: +49 (0) 351.81186.0
Telefax: +49 (0) 351.81186.11
info@batimet.de | www.batimet.de

System	Datum	Name	Maßstab	
batimet TA35 SL slimline Vertikalschnitt unten	Gezeich. 28.10.2019	Pickel	Ansicht	M1:1
	Gepr.		Detail	-
Beschreibung	Norm			
Rahmen 72 mm mit Entwässerung Flügelprofil GFK Rahmenintegrierte Absturzsicherung	Zeichnungs-Nr.: 67105		Index: A	

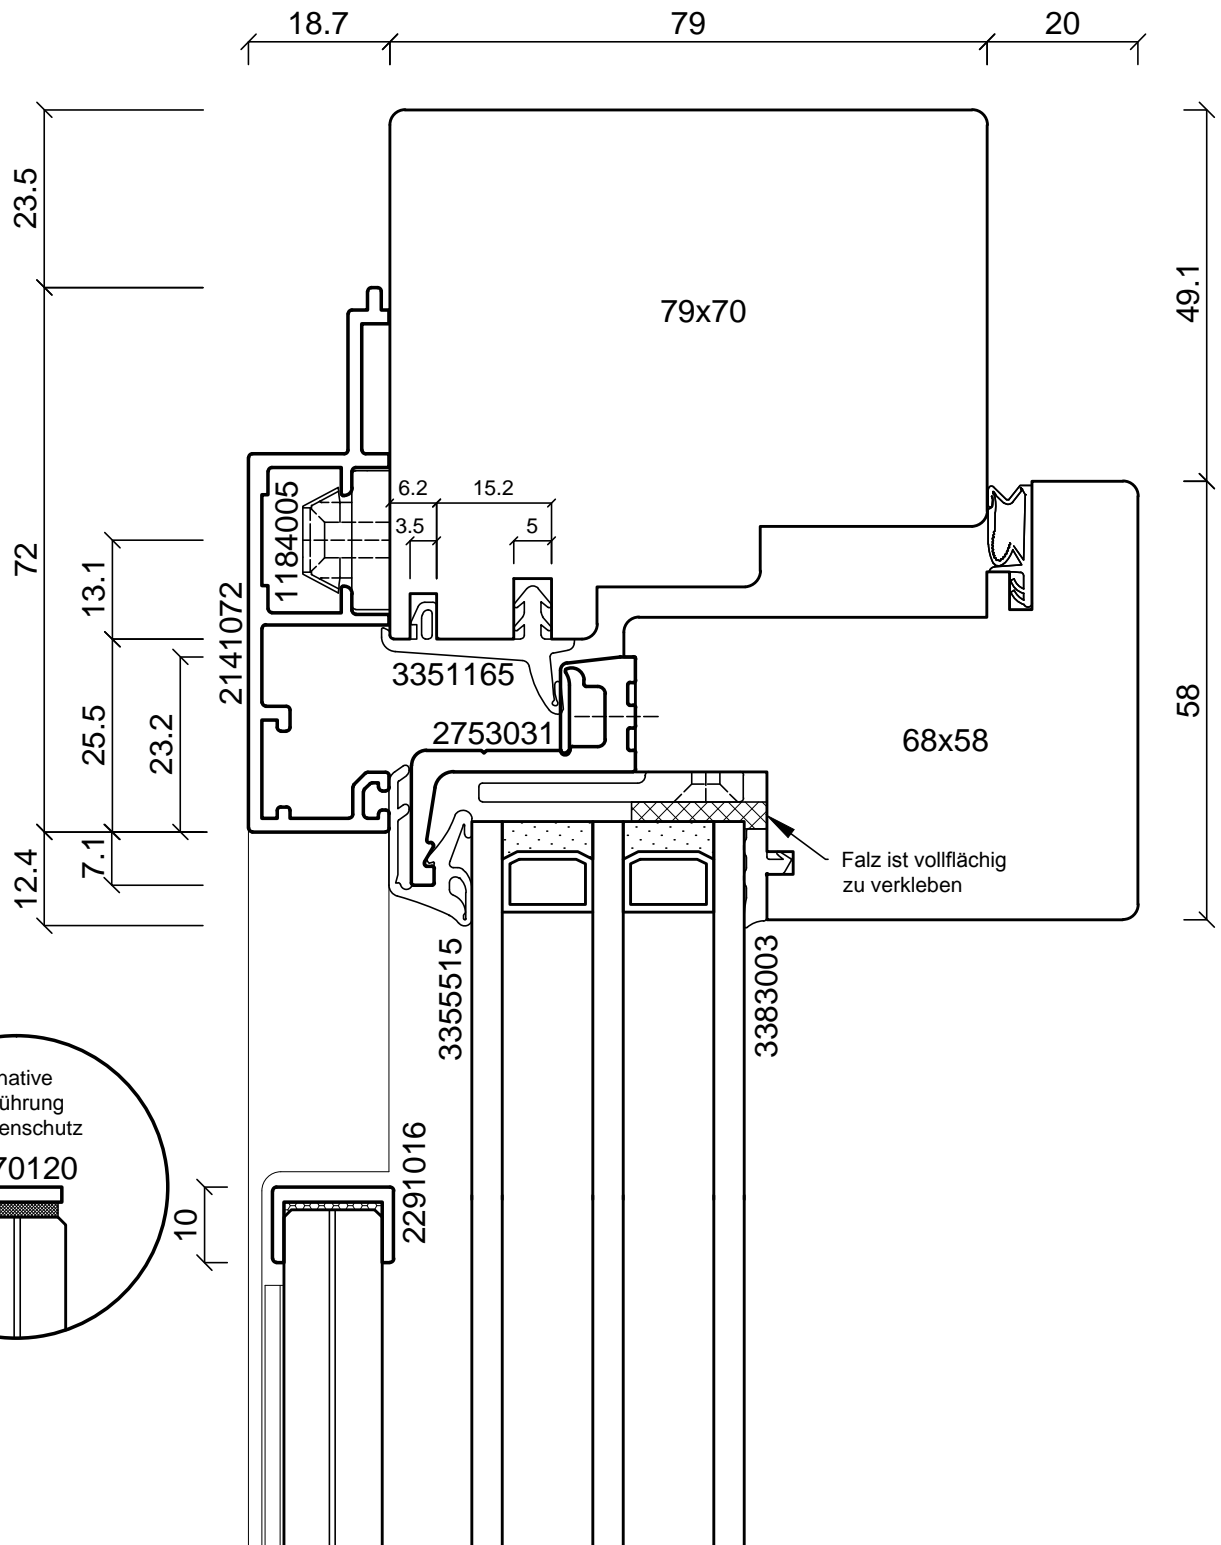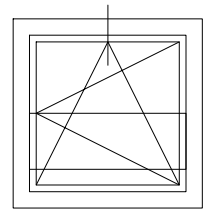


Brüstungsscheibe aus VSG (ESG 6 mm / PVB / ESG 6 mm)

Mini- und maximale Abmessungen der Brüstungsscheiben sind den Verarbeitungsrichtlinien zu entnehmen!


batimet
Holz-Aluminium · Systeme · Fenster · Fassade

Enderstrasse 90 | D-01277 Dresden
Telefon: +49 (0) 351.81186.0
Telefax: +49 (0) 351.81186.11
info@batimet.de | www.batimet.de

System	Datum	Name	Maßstab	
batimet TA35 SL slimline Vertikalschnitt oben	Gezeich.	28.10.2019	Pickel	Ansicht M1:1
	Gepr.			Detail -
Beschreibung	Norm			
Rahmen 72 mm Flügelprofil GFK Rahmenintegrierte Absturzsicherung	Zeichnungs-Nr.: 67106			Index: A

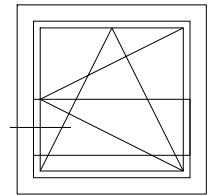

Bearbeitung auf Brüstungshöhe

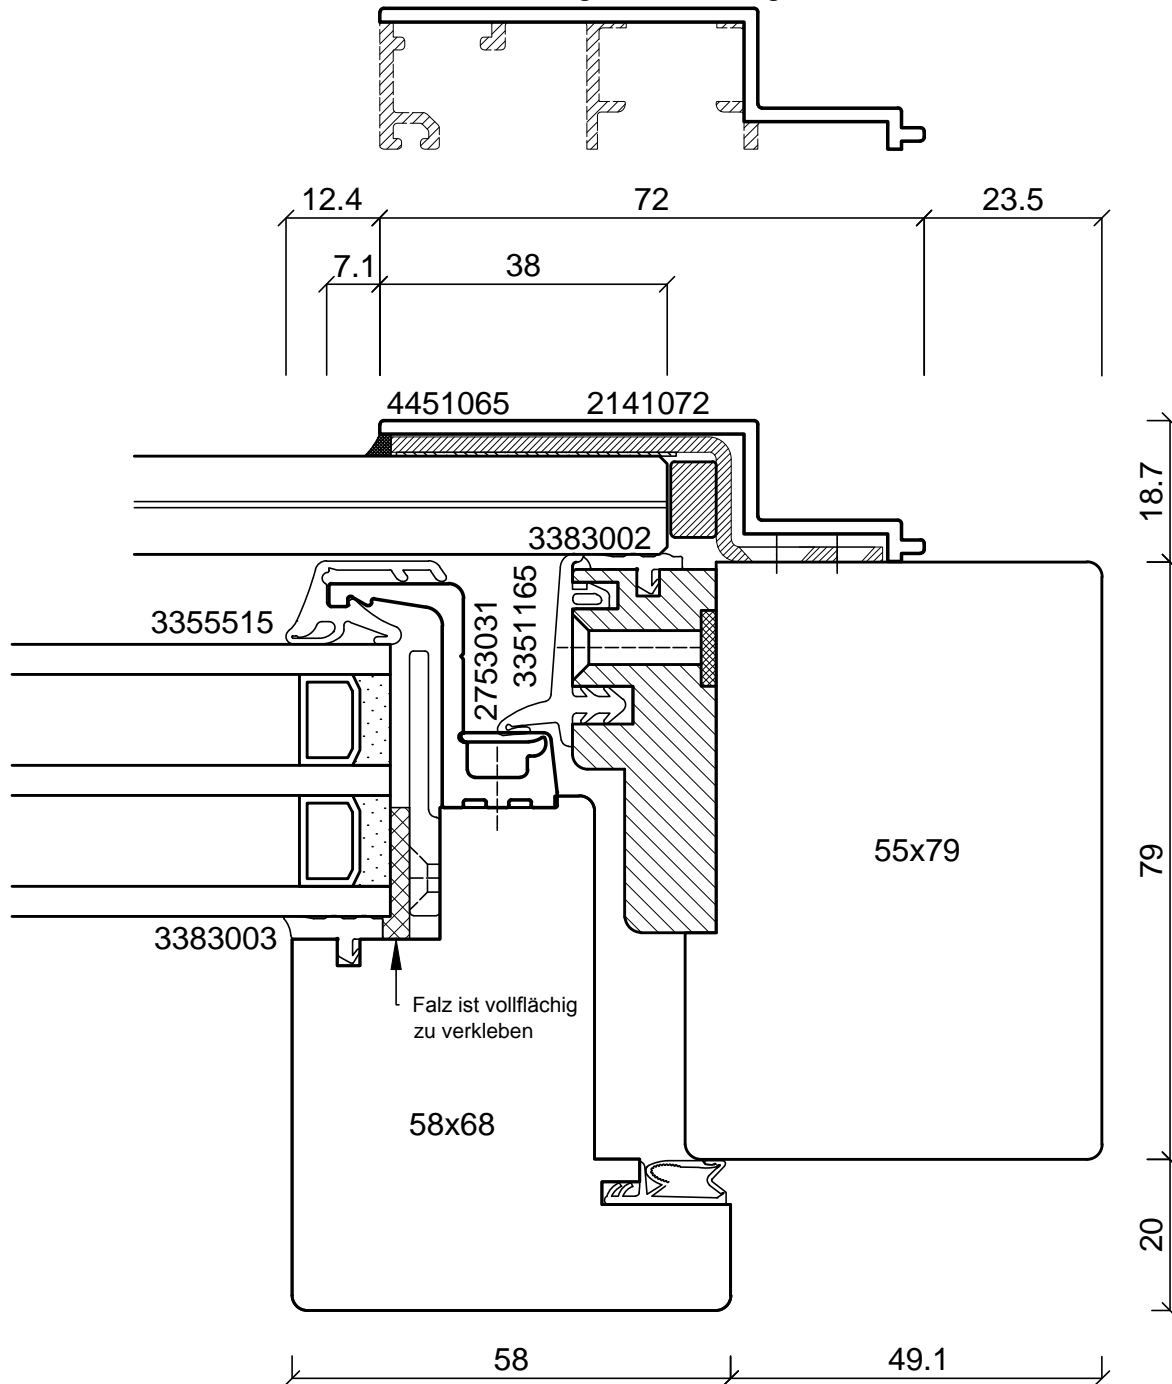



Brüstungsscheibe aus VSG (ESG 6 mm / PVB / ESG 6 mm)

Mini- und maximale Abmessungen der Brüstungsscheiben sind den Verarbeitungsrichtlinien zu entnehmen!

batimet
Holz-Aluminium · Systeme · Fenster · Fassade

Enderstrasse 90 | D-01277 Dresden
Telefon: +49 (0) 351.81186.0
Telefax: +49 (0) 351.81186.11
info@batimet.de | www.batimet.de



System	Datum	Name	Maßstab	
batimet TA35 SL slimline Horizontalschnitt	Gezeich. 28.10.2019	Pickel	Ansicht	M1:1
	Gepr.		Detail	-
Beschreibung	Norm			
Rahmen 72 mm mit Entwässerung Flügelprofil GFK Rahmenintegrierte Absturzsicherung	Zeichnungs-Nr.: 67107		Index: A	

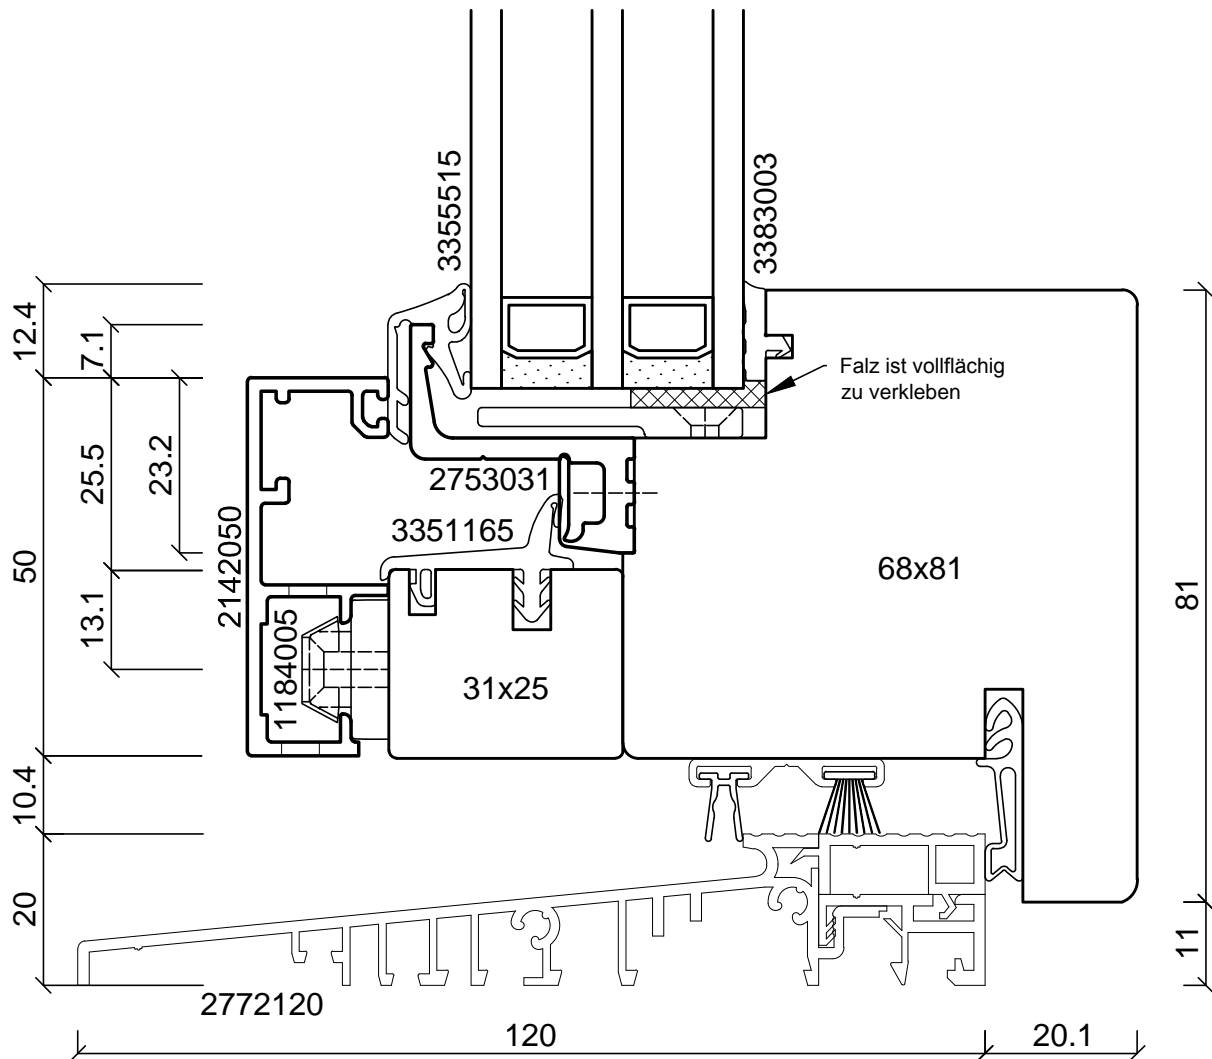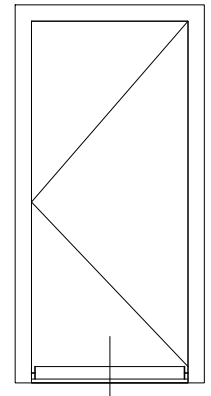

batimet
Holz-Aluminium · Systeme · Fenster · Fassade

Enderstrasse 90 | D-01277 Dresden
Telefon: +49 (0) 351.81186.0
Telefax: +49 (0) 351.81186.11
info@batimet.de | www.batimet.de



System	Datum	Name	Maßstab	
batimet TA35 SL slimline Vertikalschnitt unten, Schwelle	Gezeich. 28.10.2019	Pickel	Ansicht	M1:1
	Gepr.		Detail	-
Beschreibung	Norm			
Rahmenprofil 50 mm mit Entwässerung Flügelprofil GFK Schwelle 120 mm	Zeichnungs-Nr.: 67108		Index: A	

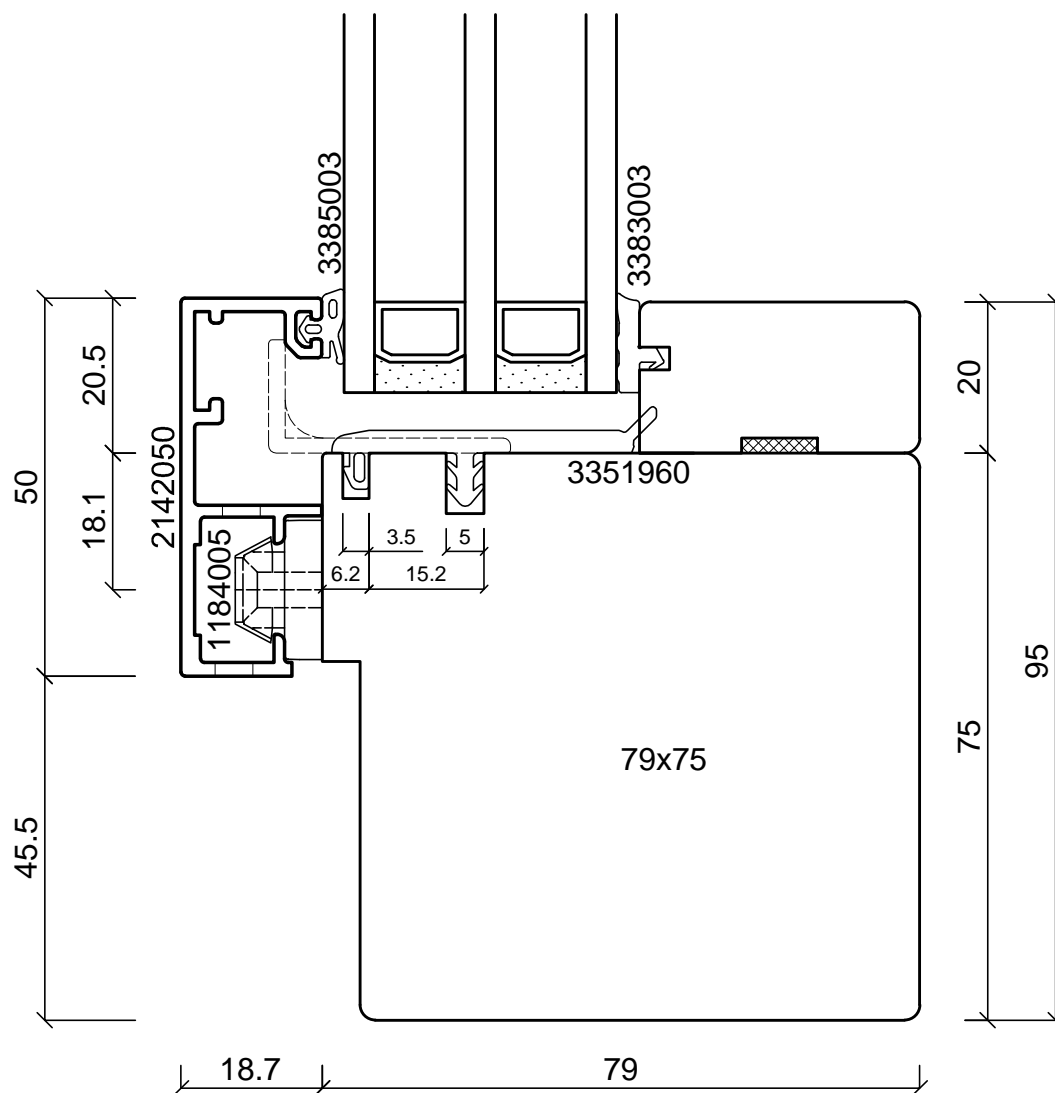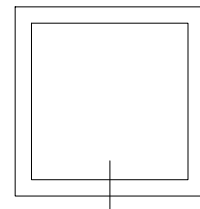

batimet
Holz-Aluminium · Systeme · Fenster · Fassade

Enderstrasse 90 | D-01277 Dresden
Telefon: +49 (0) 351.81186.0
Telefax: +49 (0) 351.81186.11
info@batimet.de | www.batimet.de



System	Datum	Name	Maßstab	
batimet TA35 SL slimline Vertikalschnitt unten, Festverglasung	Gezeich. 28.10.2019	Pickel	Ansicht	M1:1
	Gepr.		Detail	-
Beschreibung	Norm			
Rahmen 50 mm mit Entwässerung Festverglasungsdichtung	Zeichnungs-Nr.: 67001		Index: A	

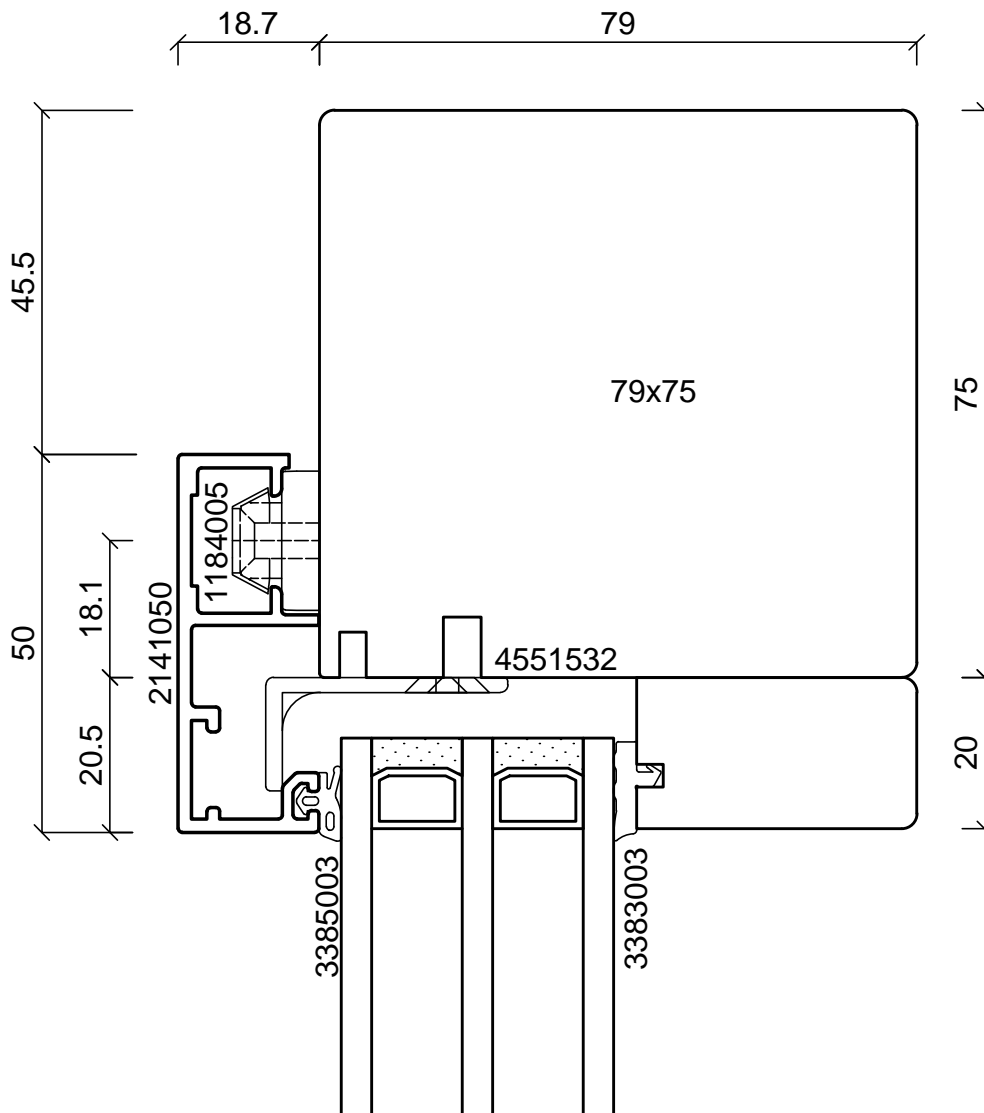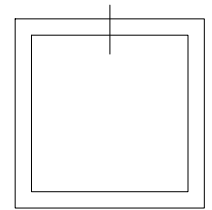

batimet
Holz-Aluminium · Systeme · Fenster · Fassade

Enderstrasse 90 | D-01277 Dresden
Telefon: +49 (0) 351.81186.0
Telefax: +49 (0) 351.81186.11
info@batimet.de | www.batimet.de



System		Datum	Name	Maßstab	
batimet TA35 SL slimline Vertikalschnitt oben, Festverglasung	Gezeich.	28.10.2019	Pickel	Ansicht	M1:1
	Gepr.			Detail	-
Beschreibung	Norm				
Rahmen 50 mm	Zeichnungs-Nr.: 67002			Index: A	

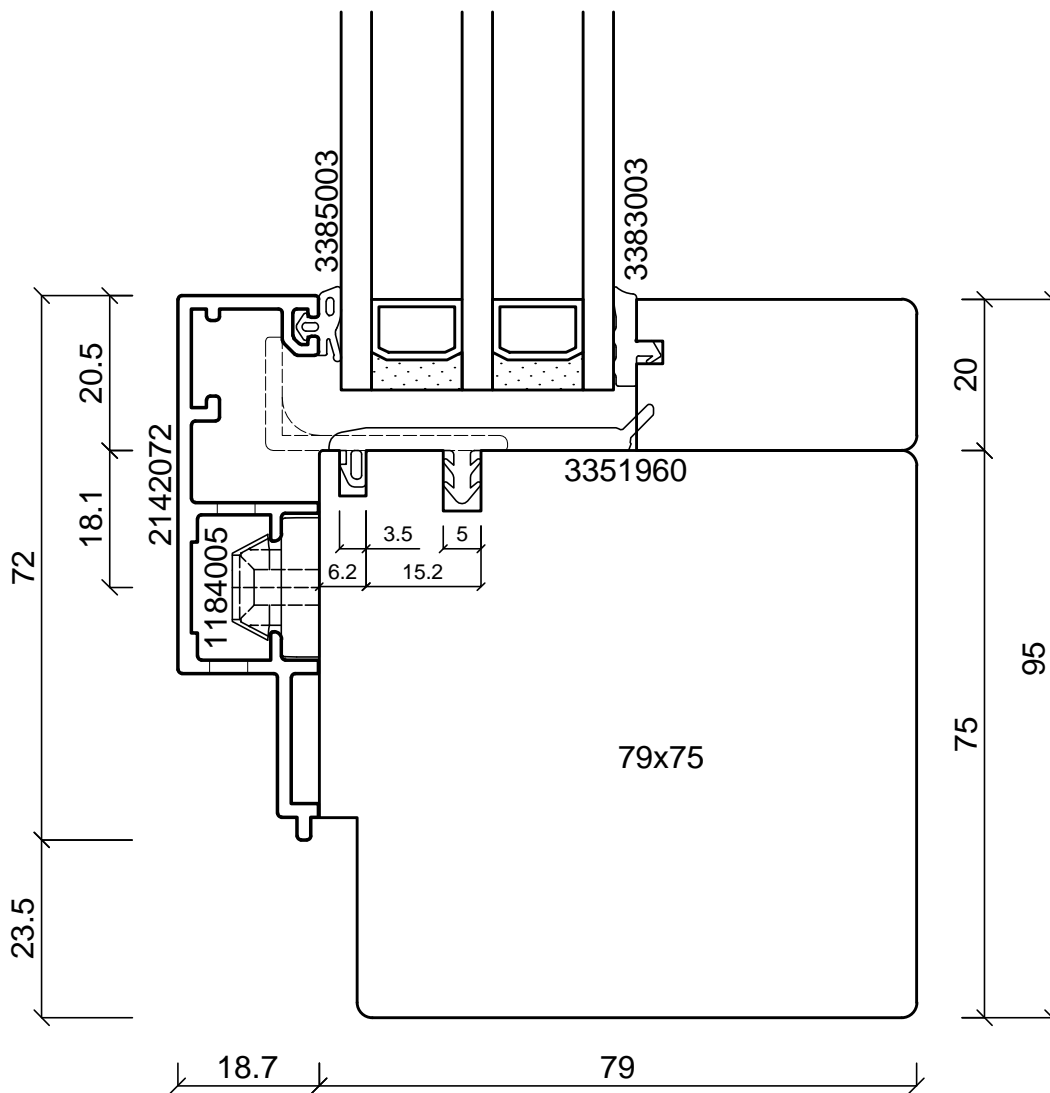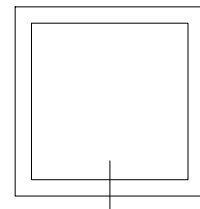

batimet
Holz-Aluminium · Systeme · Fenster · Fassade

Enderstrasse 90 | D-01277 Dresden
Telefon: +49 (0) 351.81186.0
Telefax: +49 (0) 351.81186.11
info@batimet.de | www.batimet.de


System		Datum	Name	Maßstab	
batimet TA35 SL slimline Vertikalschnitt unten, Festverglasung	Gezeich.	28.10.2019	Pickel	Ansicht	M1:1
	Gepr.			Detail	-
Beschreibung	Norm				
Rahmen 72 mm mit Entwässerung Festverglasungsdichtung	Zeichnungs-Nr.: 67003			Index: A	

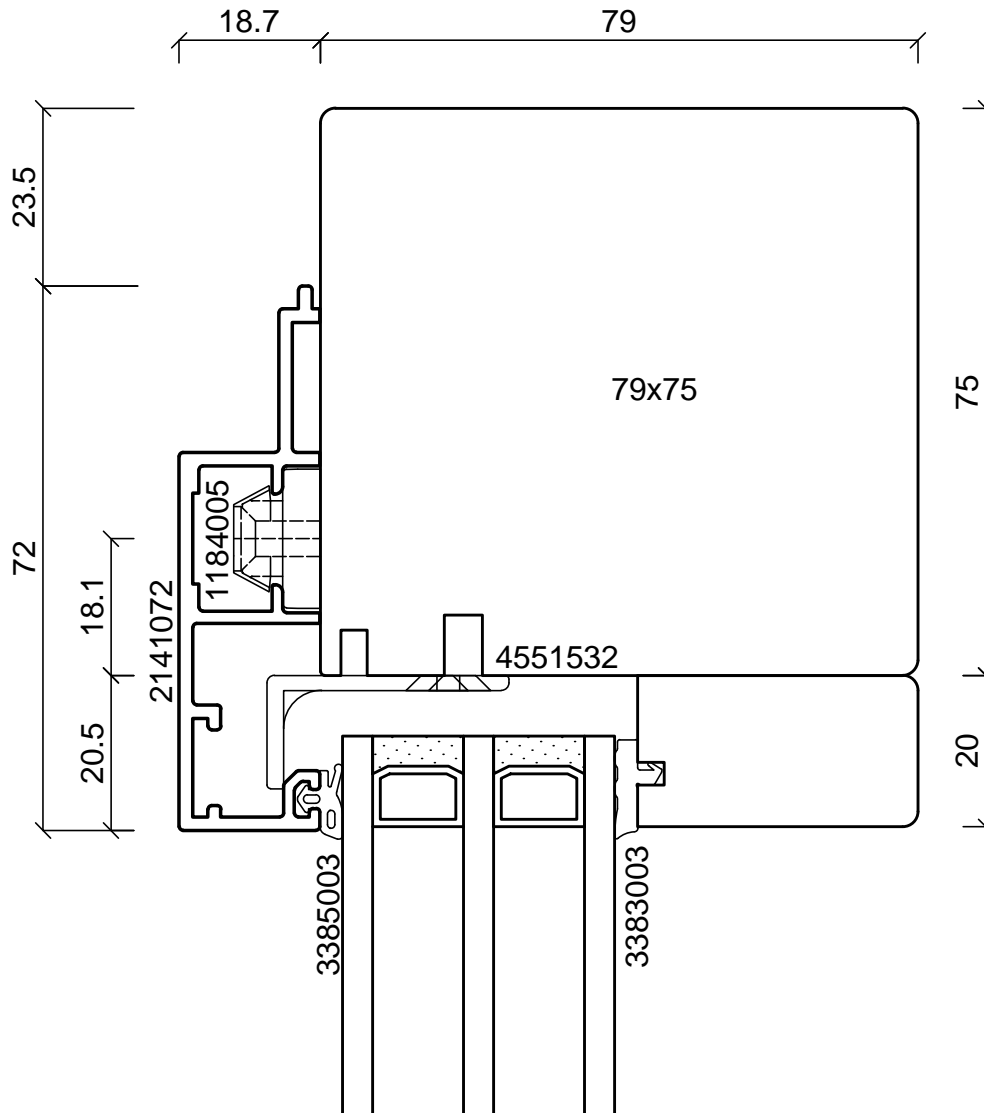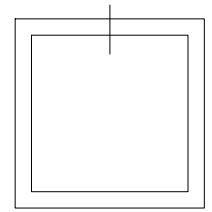

batimet
Holz-Aluminium · Systeme · Fenster · Fassade

Enderstrasse 90 | D-01277 Dresden
Telefon: +49 (0) 351.81186.0
Telefax: +49 (0) 351.81186.11
info@batimet.de | www.batimet.de


System		Datum	Name	Maßstab	
batimet TA35 SL slimline Vertikalschnitt oben, Festverglasung	Gezeich.	28.10.2019	Pickel	Ansicht	M1:1
	Gepr.			Detail	-
Beschreibung	Norm				
Rahmen 72 mm	Zeichnungs-Nr.: 67004			Index: A	

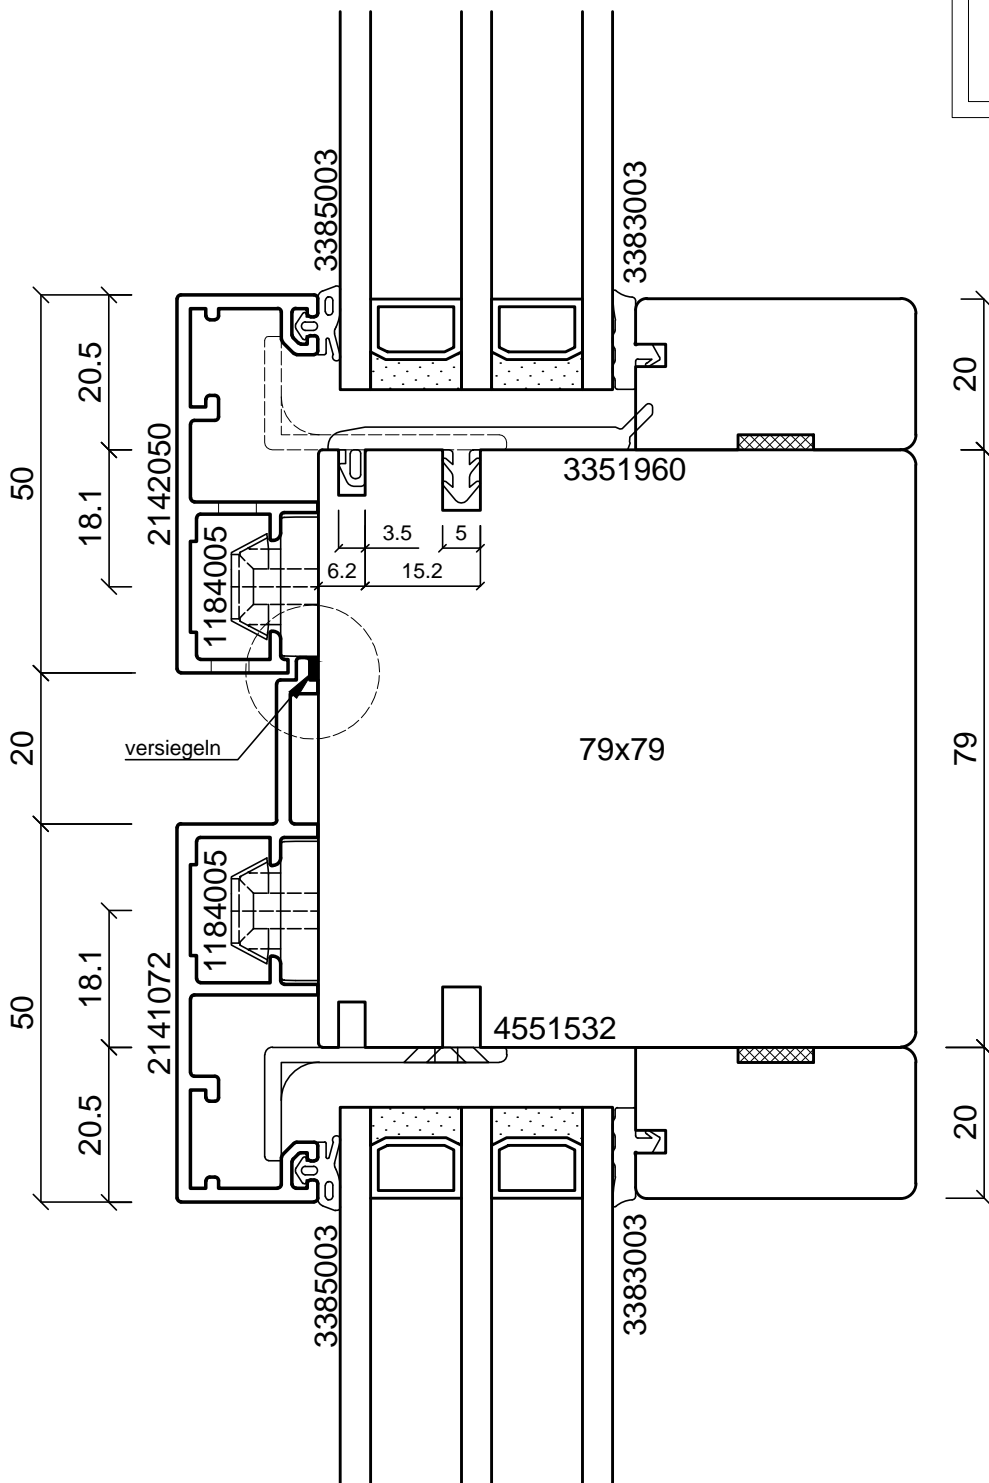

batimet
Holz-Aluminium · Systeme · Fenster · Fassade

Enderstrasse 90 | D-01277 Dresden
Telefon: +49 (0) 351.81186.0
Telefax: +49 (0) 351.81186.11
info@batimet.de | www.batimet.de



System	Datum	Name	Maßstab	
batimet TA35 SL slimline Vertikalschnitt Kämpfer	Gezeich. 28.10.2019	Pickel	Ansicht	M1:1
	Gepr.		Detail	-
Beschreibung	Norm			
Rahmenprofil 50 + 72 mm mit Entwässerung mit Entwässerung	Zeichnungs-Nr.: 67201		Index: A	

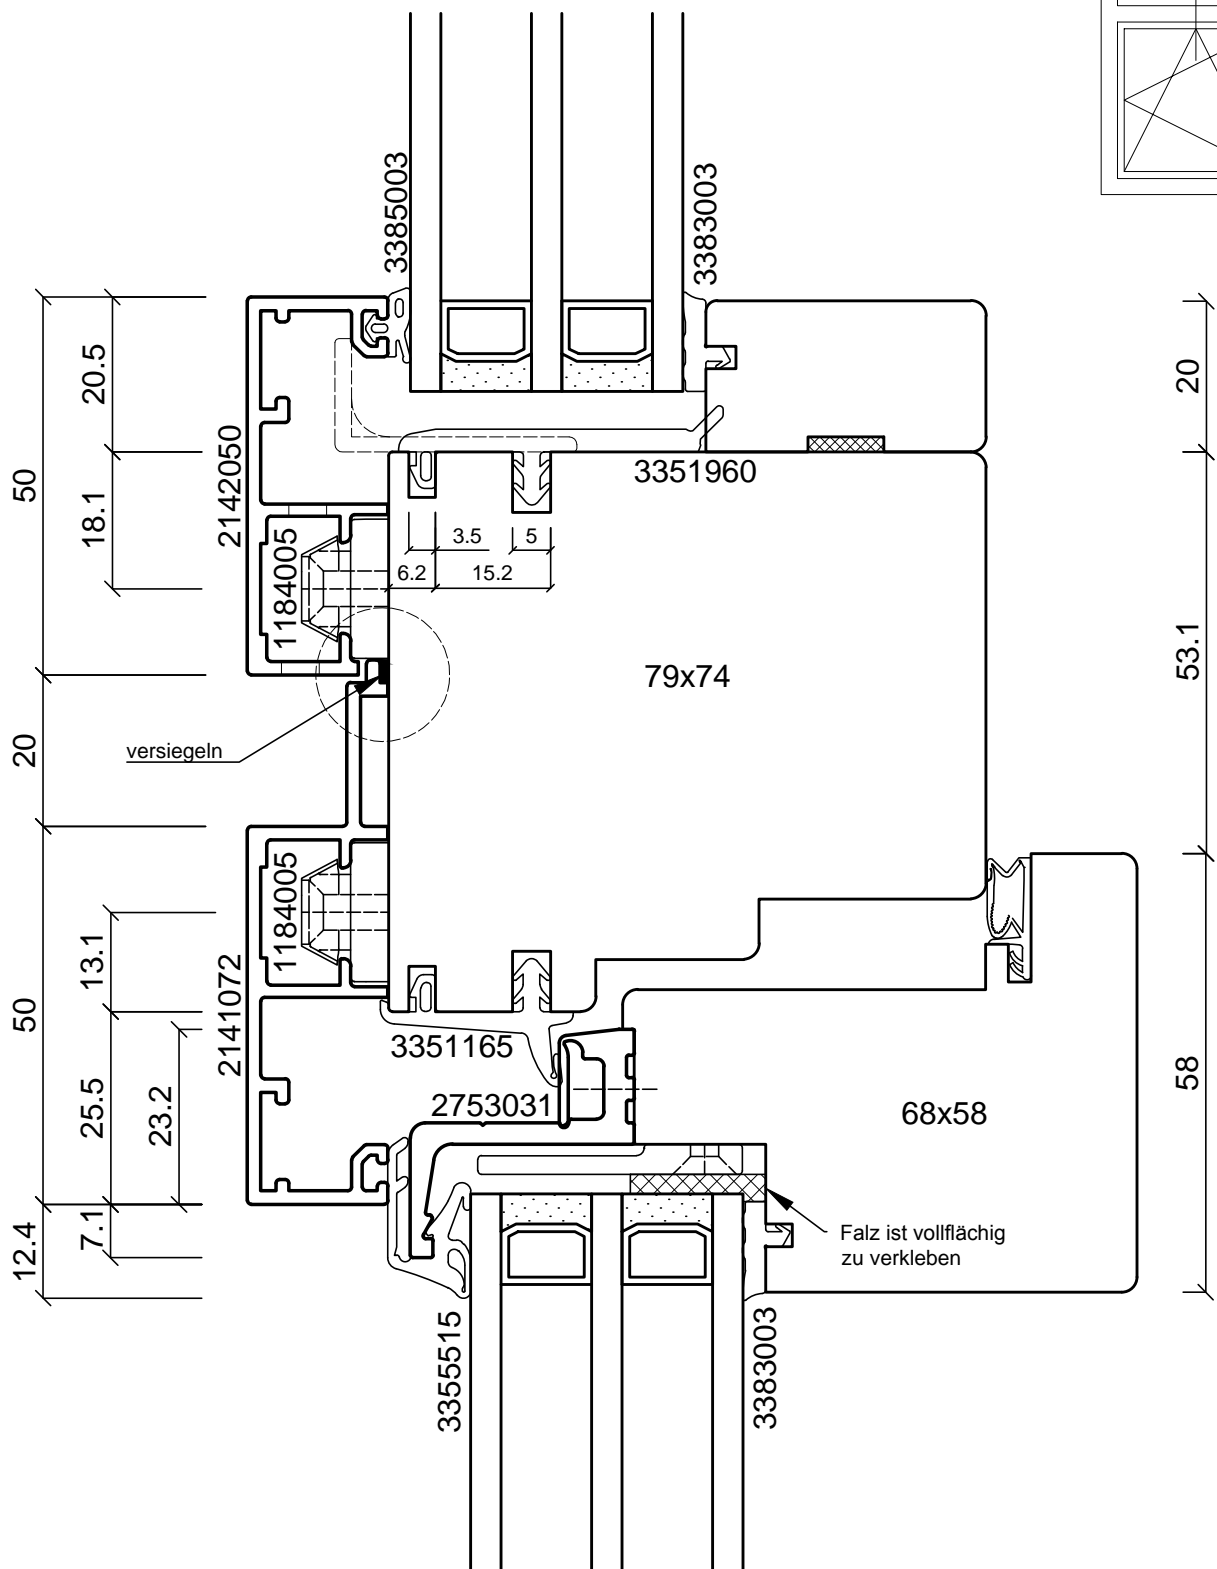

batimet
Holz-Aluminium · Systeme · Fenster · Fassade



Enderstrasse 90 | D-01277 Dresden
Telefon: +49 (0) 351.81186.0
Telefax: +49 (0) 351.81186.11
info@batimet.de | www.batimet.de

System	Datum	Name	Maßstab	
batimet TA35 SL slimline Vertikalschnitt Kämpfer	Gezeich. 28.10.2019	Pickel	Ansicht	M1:1
	Gepr.		Detail	-
Beschreibung	Norm			
Rahmenprofil 50 + 72 mm mit Entwässerung Flügelprofil GFK	Zeichnungs-Nr.: 67202		Index: A	

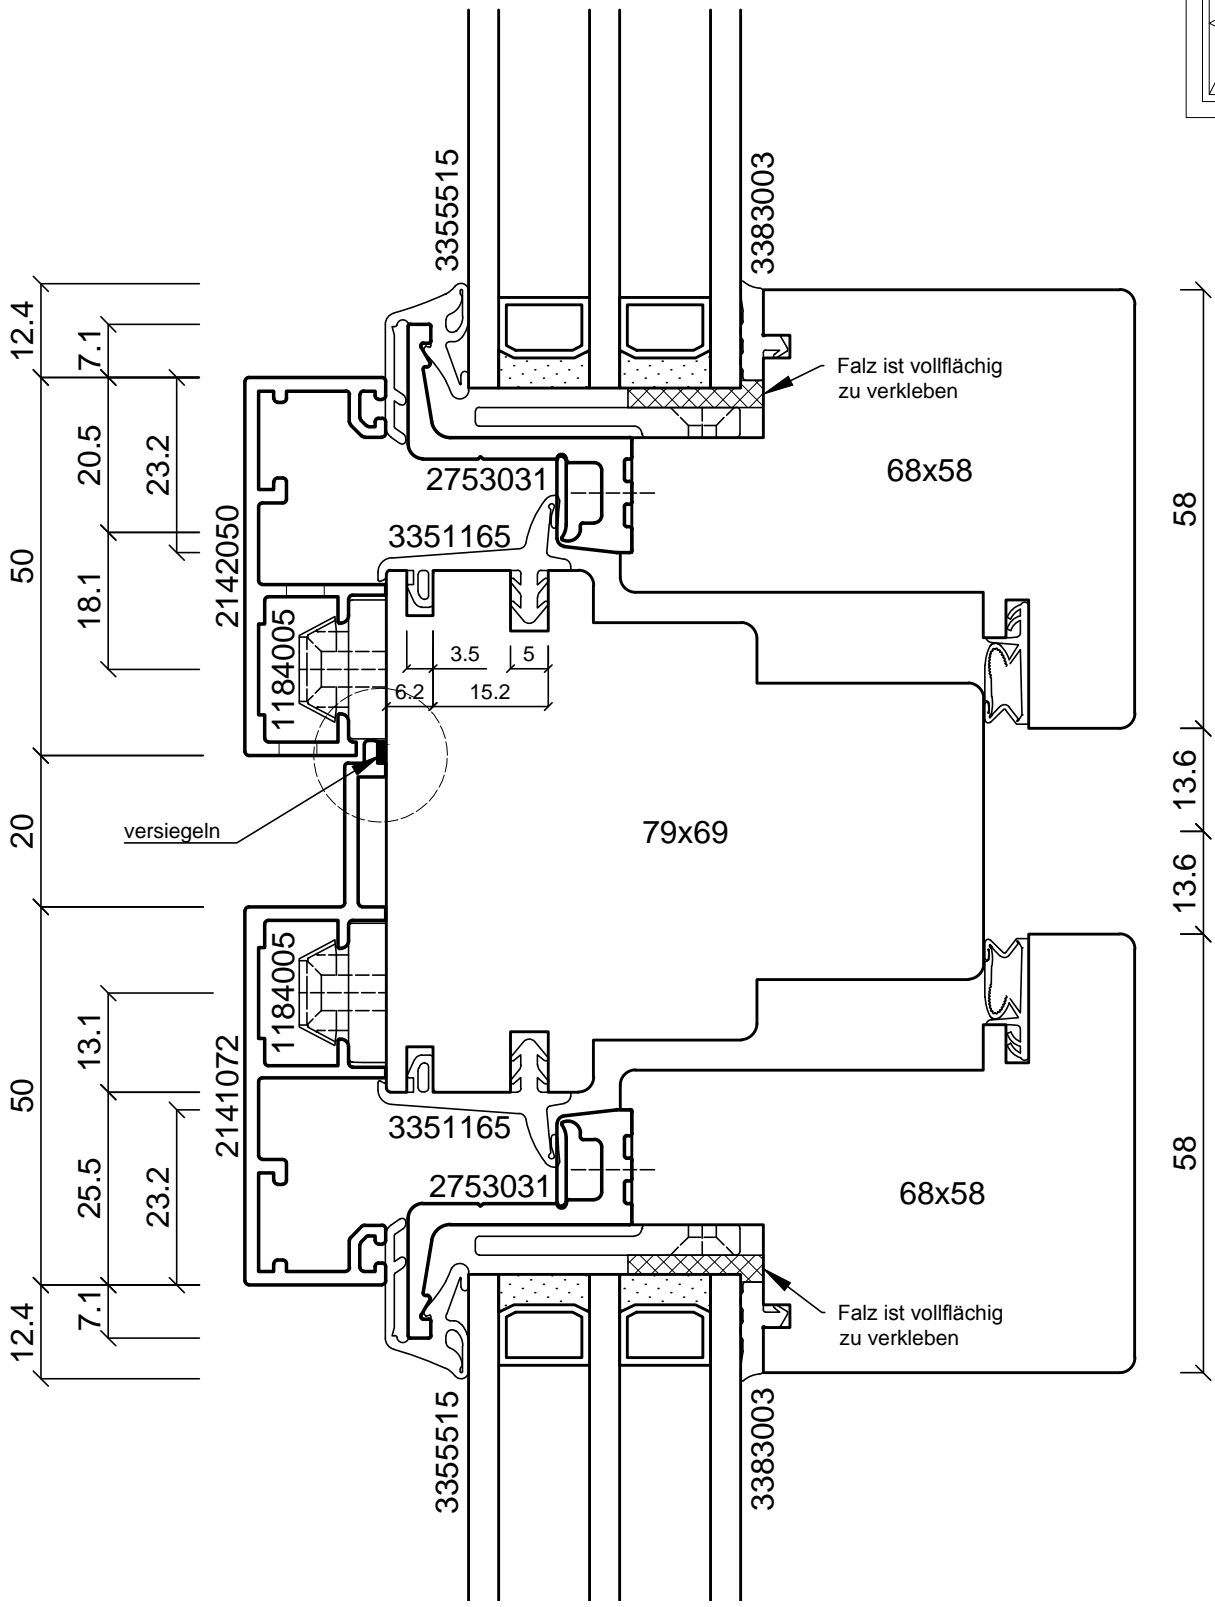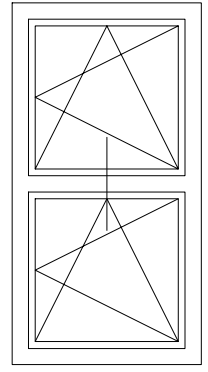

batimet
 Holz-Aluminium · Systeme · Fenster · Fassade
 Enderstrasse 90 | D-01277 Dresden
 Telefon: +49 (0) 351.81186.0
 Telefax: +49 (0) 351.81186.11
 info@batimet.de | www.batimet.de

System		Datum	Name	Maßstab	
batimet TA35 SL slimline Vertikalschnitt Kämpfer	Gezeich.	28.10.2019	Pickel	Ansicht	M1:1
Beschreibung	Gepr.			Detail	-
Rahmenprofil 50 + 72 mm mit Entwässerung Flügelprofil GFK	Norm				
	Zeichnungs-Nr.: 67203			Index: A	

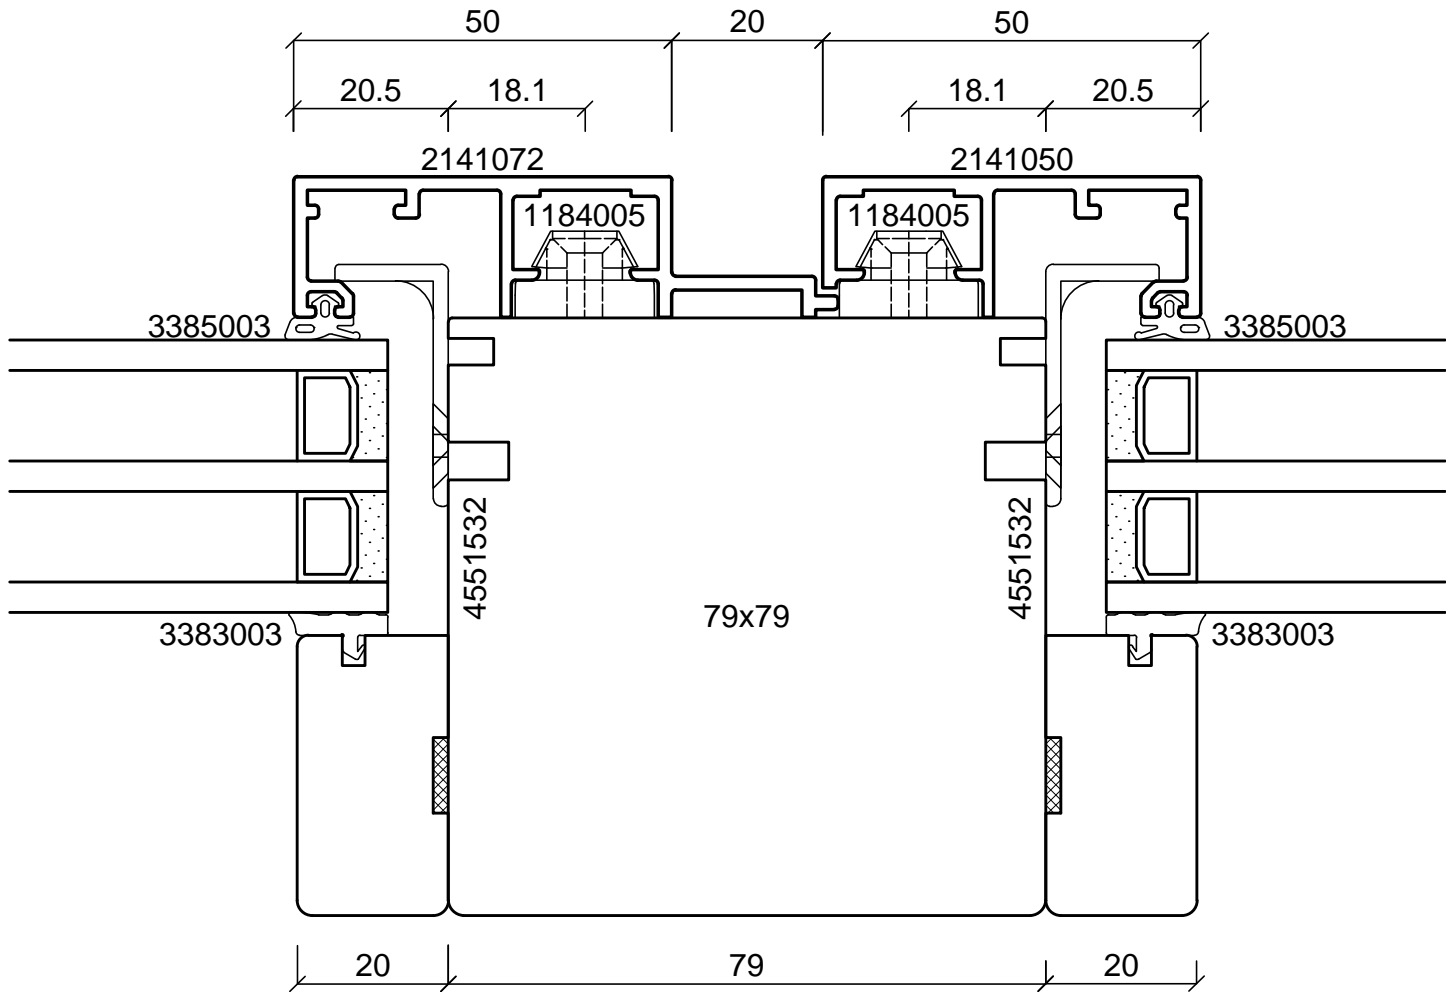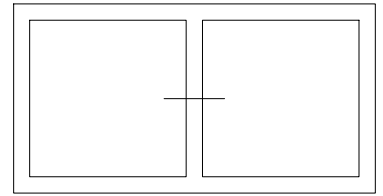

batimet

Holz-Aluminium · Systeme · Fenster · Fassade



Enderstrasse 90 | D-01277 Dresden

Telefon: +49 (0) 351.81186.0

Telefax: +49 (0) 351.81186.11

info@batimet.de | www.batimet.de



System		Datum	Name	Maßstab	
batimet TA35 SL slimline Horizontalschnitt Setzholz	Gezeich.	28.10.2019	Pickel	Ansicht	M1:1
	Gepr.			Detail	-
Beschreibung	Norm				
Rahmenprofil 50 + 72 mm	Zeichnungs-Nr.: 67301			Index: A	

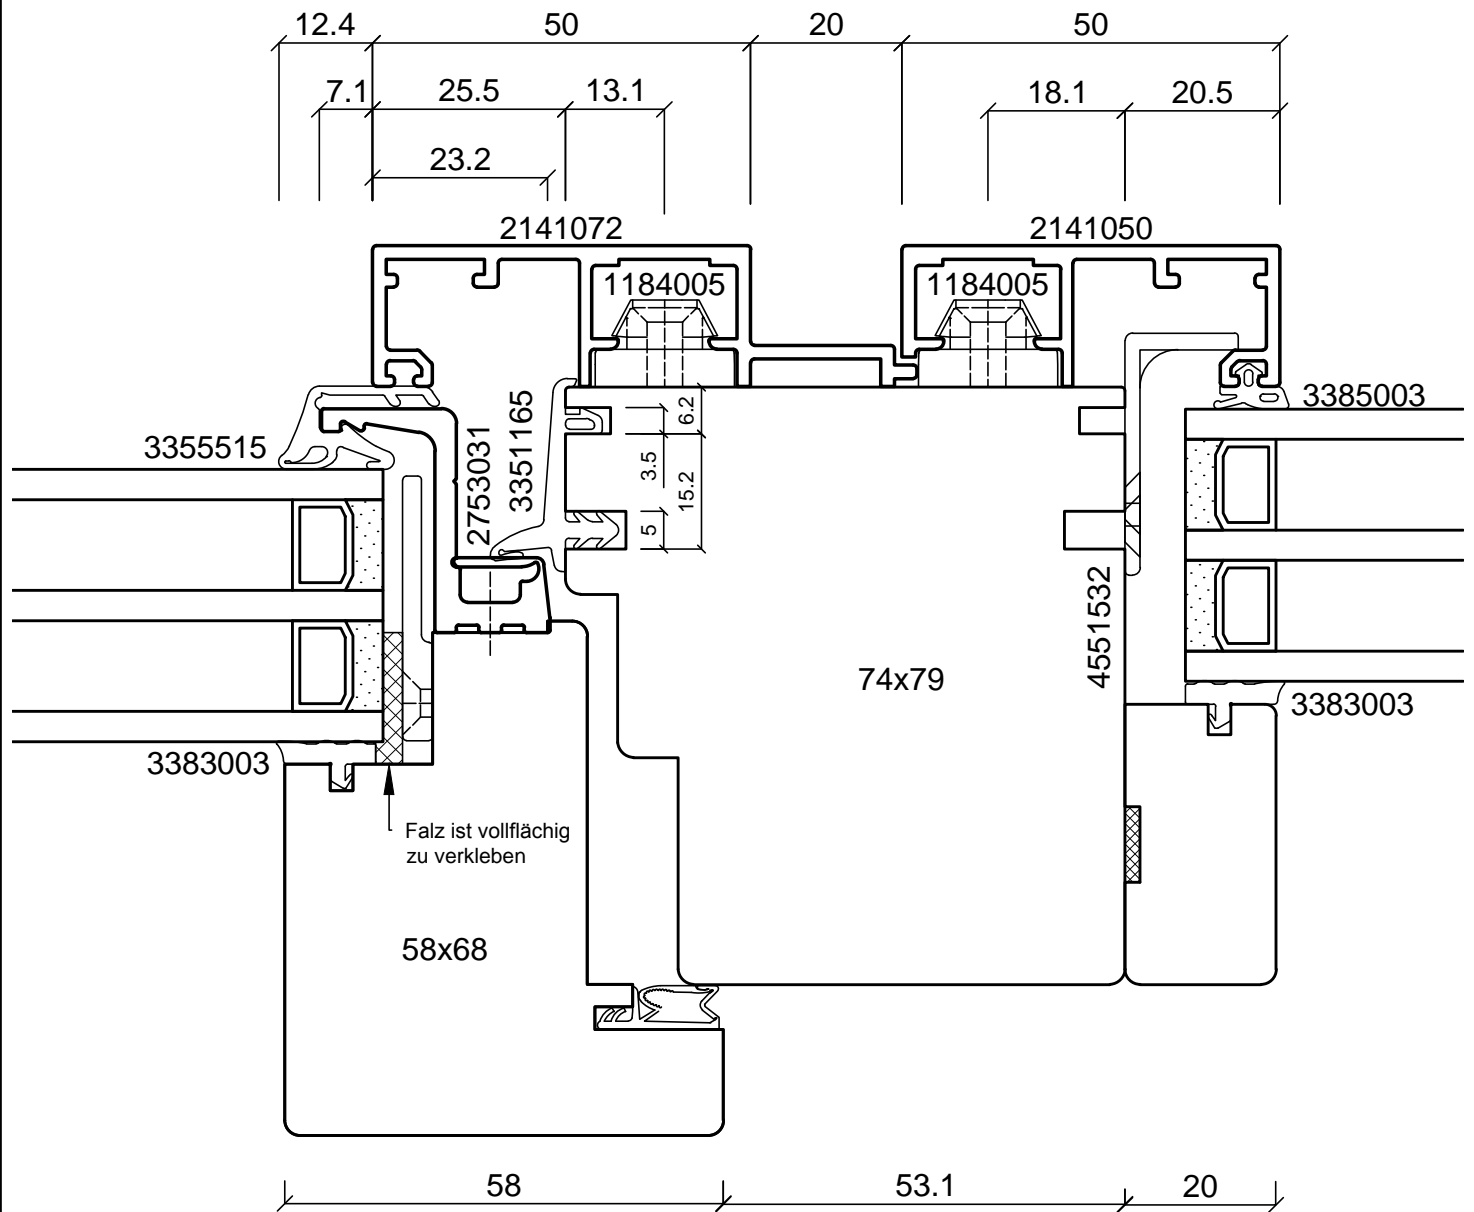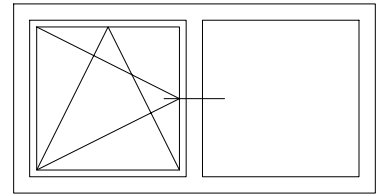

batimet
Holz-Aluminium · Systeme · Fenster · Fassade

Enderstrasse 90 | D-01277 Dresden
Telefon: +49 (0) 351.81186.0
Telefax: +49 (0) 351.81186.11
info@batimet.de | www.batimet.de



System		Datum	Name	Maßstab	
batimet TA35 SL slimline Horizontalschnitt Setzholz	Gezeich.	28.10.2019	Pickel	Ansicht	M1:1
	Gepr.			Detail	-
Beschreibung	Norm				
Rahmenprofil 50 + 72 mm Flügelprofil GFK	Zeichnungs-Nr.: 67302			Index: A	

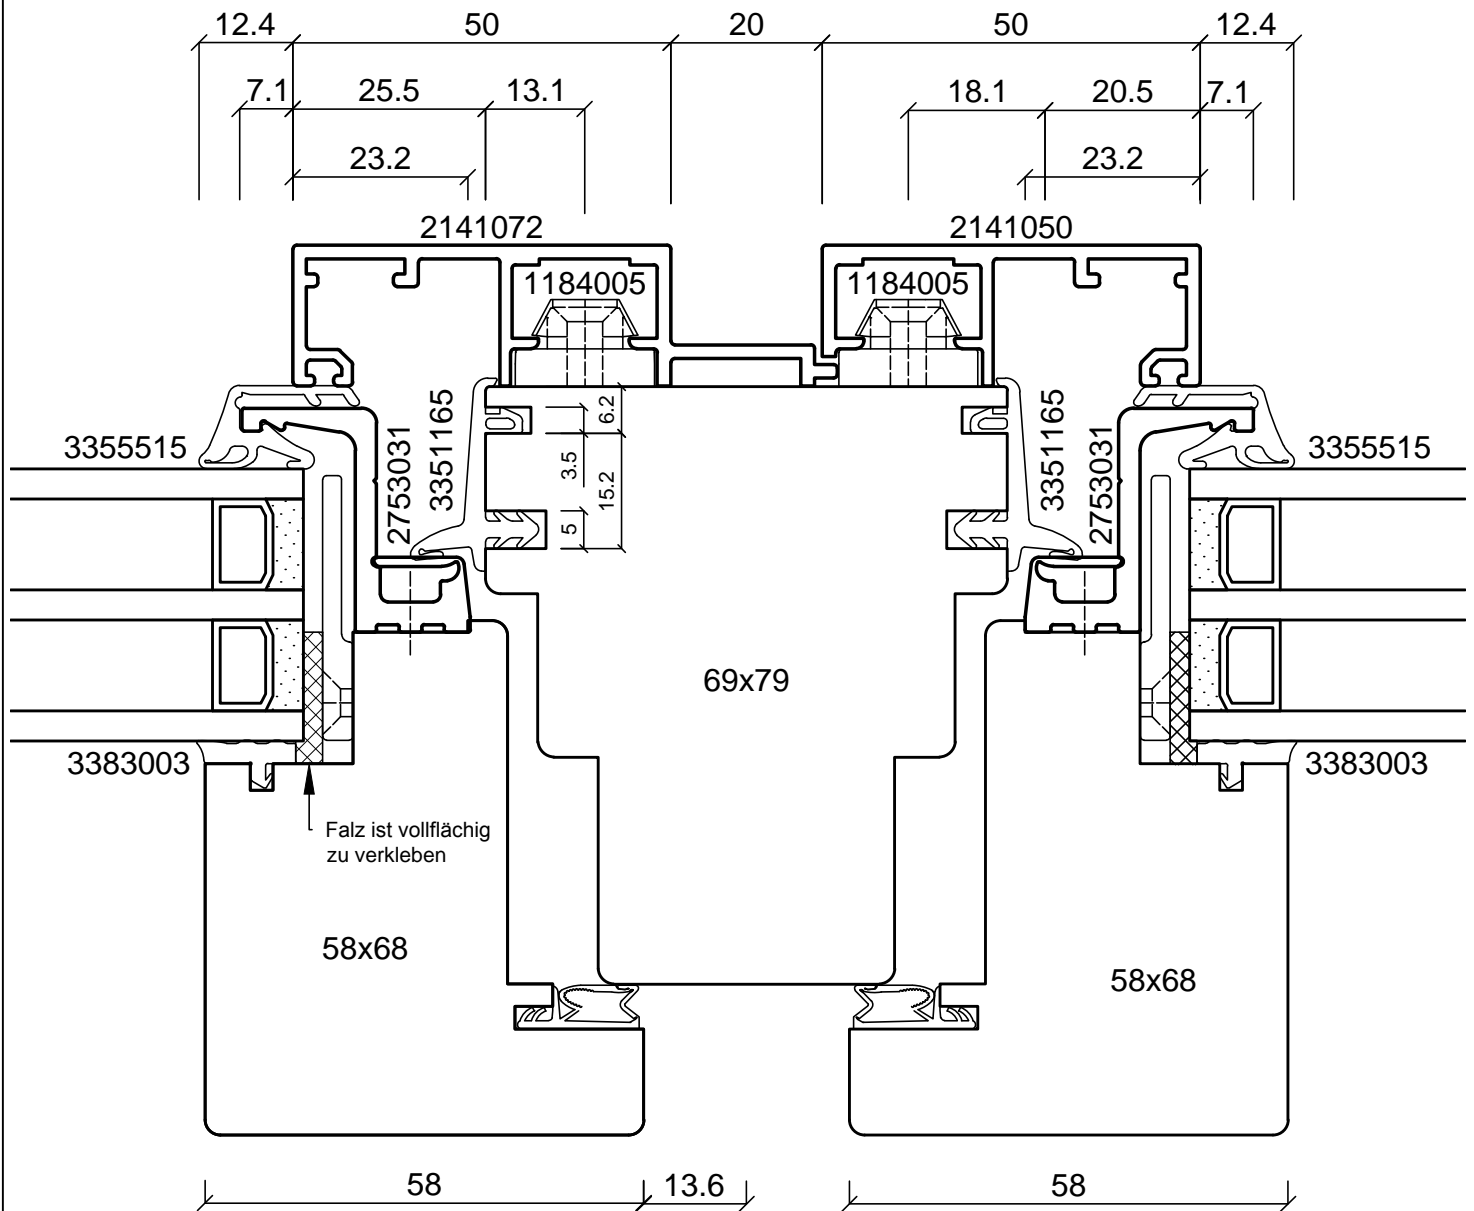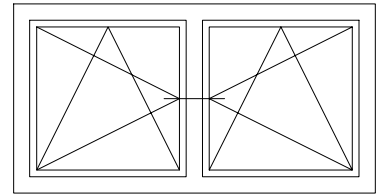

batimet
Holz-Aluminium · Systeme · Fenster · Fassade

Enderstrasse 90 | D-01277 Dresden
Telefon: +49 (0) 351.81186.0
Telefax: +49 (0) 351.81186.11
info@batimet.de | www.batimet.de

System	Datum	Name	Maßstab	
batimet TA35 SL slimline Horizontalschnitt Setzholz	Gezeich. 28.10.2019	Pickel	Ansicht	M1:1
	Gepr.		Detail	-
Beschreibung	Norm			
Rahmenprofil 50 + 72 mm Flügelprofil GFK	Zeichnungs-Nr.: 67303		Index: A	

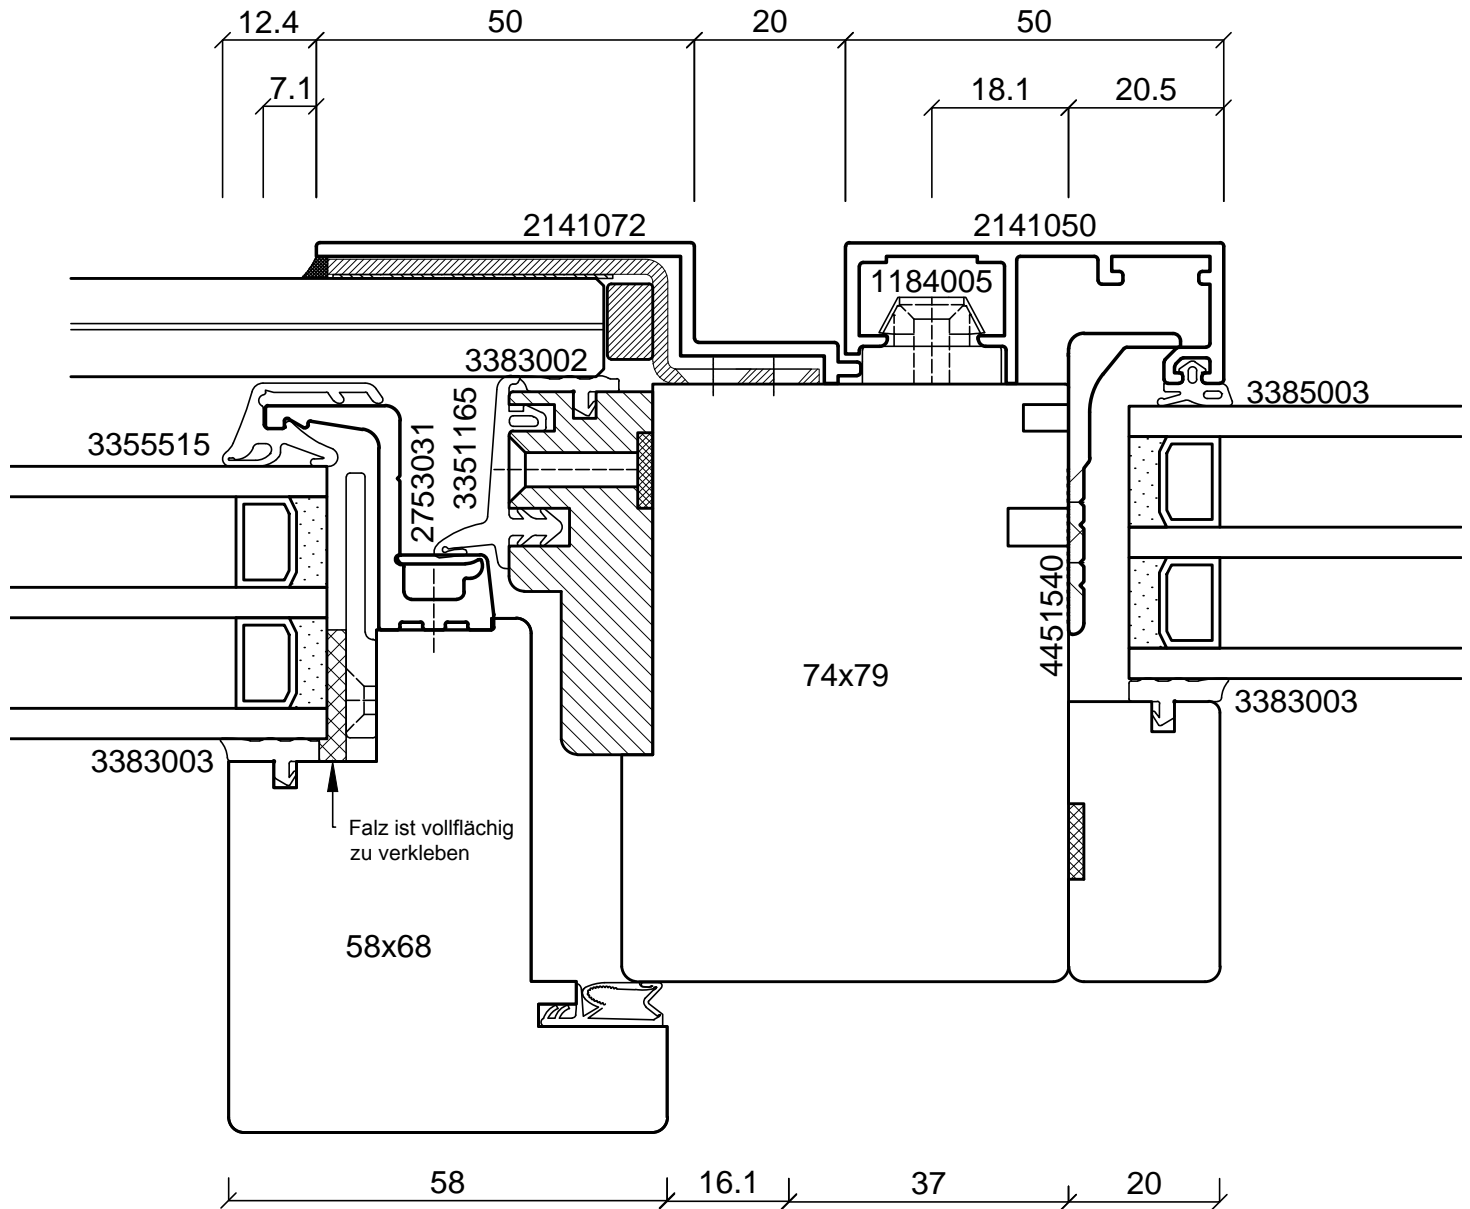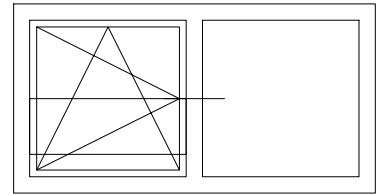


Brüstungsscheibe aus VSG (ESG 6 mm / PVB / ESG 6 mm)

Mini- und maximale Abmessungen der Brüstungsscheiben sind den Verarbeitungsrichtlinien zu entnehmen!

batimet
Holz-Aluminium · Systeme · Fenster · Fassade


Enderstrasse 90 | D-01277 Dresden
Telefon: +49 (0) 351.81186.0
Telefax: +49 (0) 351.81186.11
info@batimet.de | www.batimet.de

System	Datum	Name	Maßstab	
batimet TA35 SL slimline Horizontalschnitt Setzholz	Gezeich. 28.10.2019	Pickel	Ansicht	M1:1
	Gepr.		Detail	-
Beschreibung	Norm			
Rahmenprofil 50 + 72 mm Flügelprofil GFK Rahmenintegrierte Absturzsicherung	Zeichnungs-Nr.: 67304		Index: A	

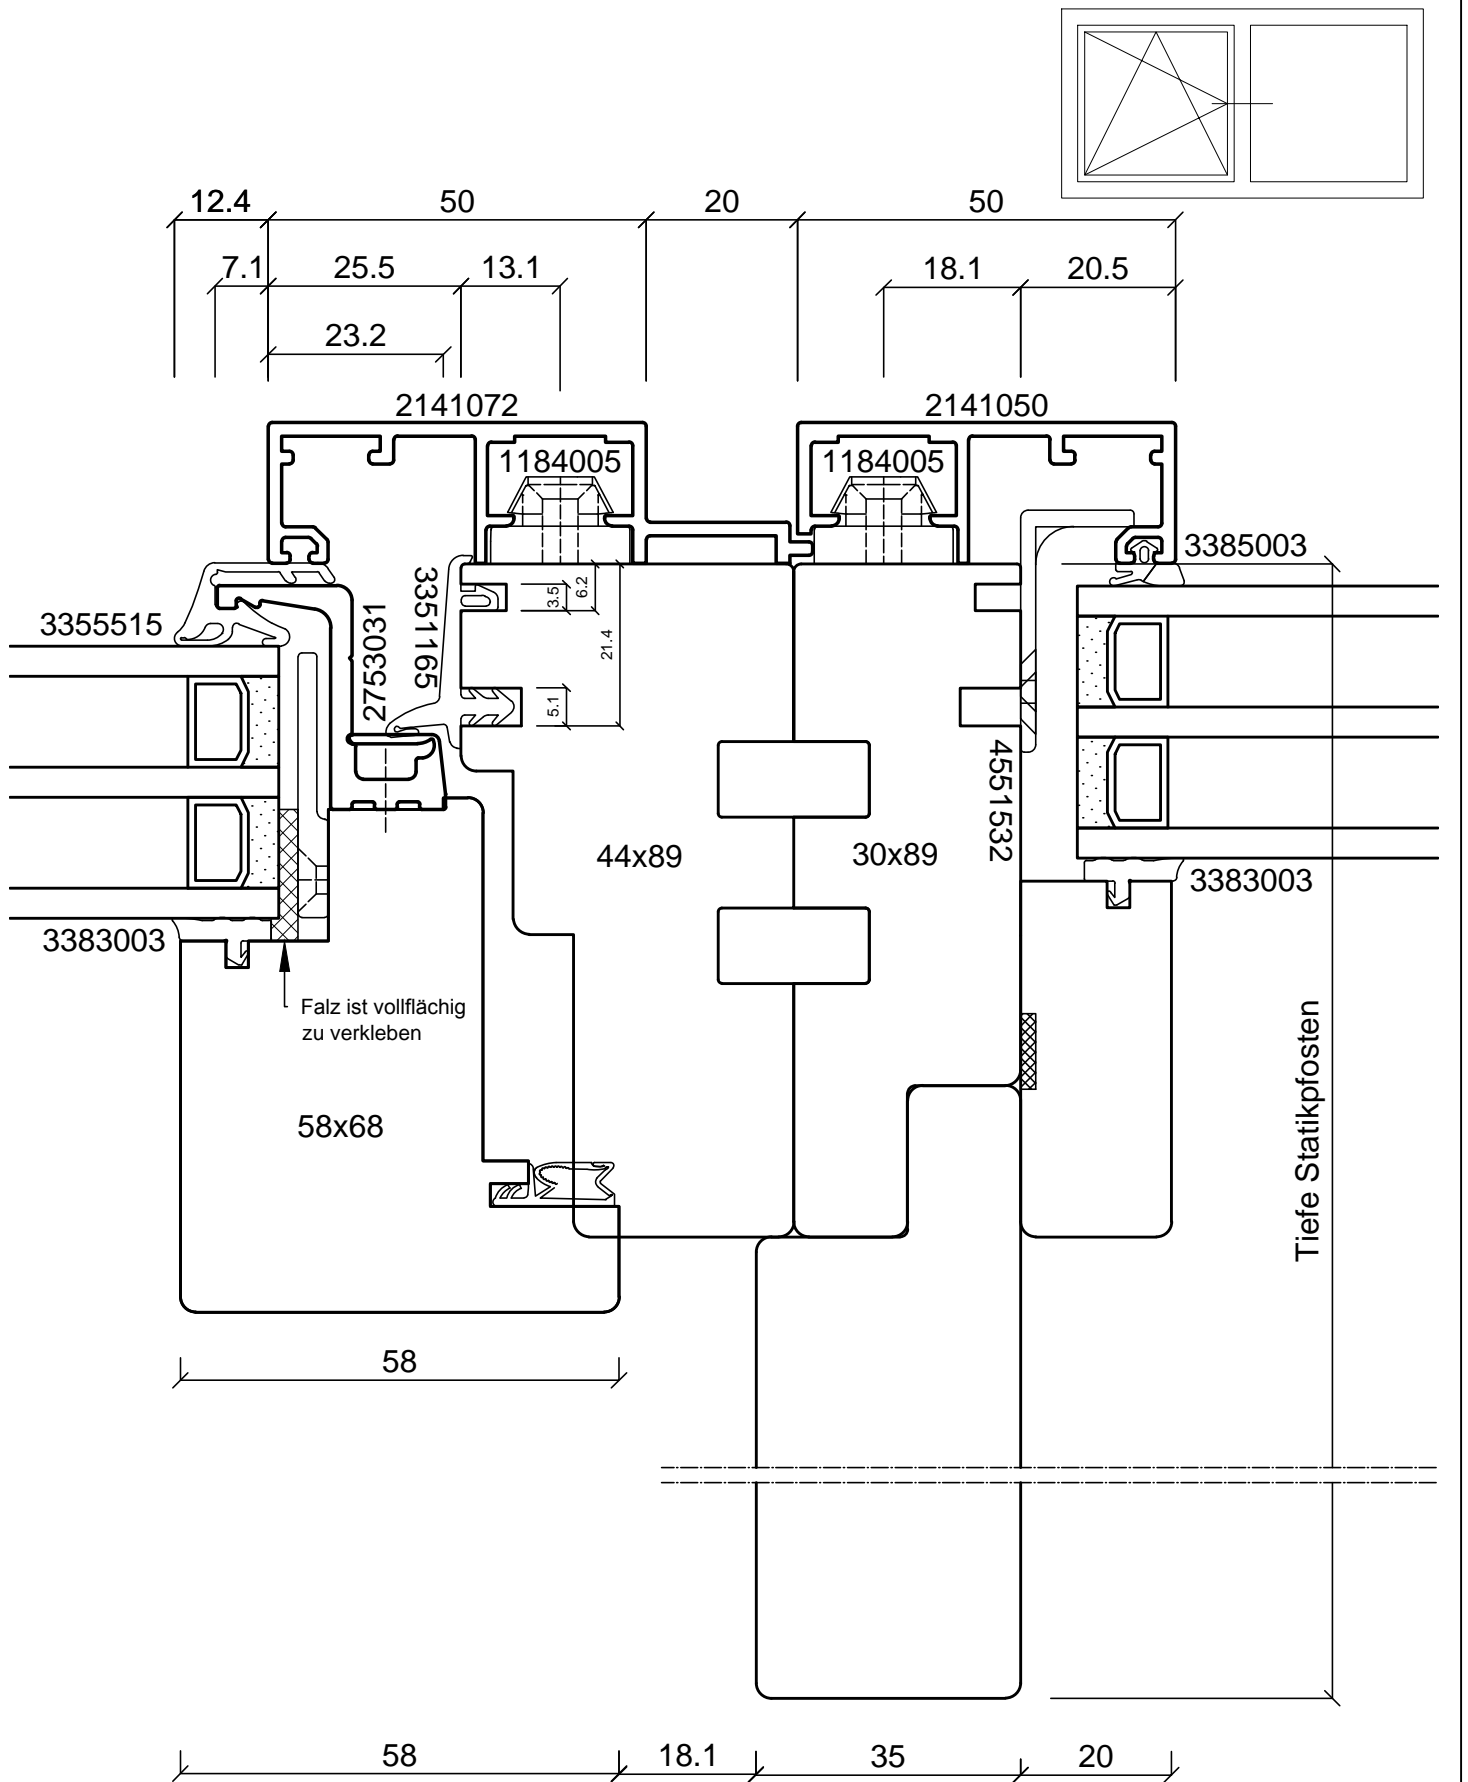


batimet
 Holz-Aluminium · Systeme · Fenster · Fassade
 Enderstrasse 90 | D-01277 Dresden
 Telefon: +49 (0) 351.81186.0
 Telefax: +49 (0) 351.81186.11
 info@batimet.de | www.batimet.de

System	Datum	Name	Maßstab	
batimet TA35 SL slimline Horizontalschnitt Setzholz mit Statikpfosten	Gezeich. 28.10.2019	Pickel	Ansicht	M1:1
Beschreibung	Gepr.		Detail	-
Rahmenprofil 50 + 72 mm Flügelprofil GFK	Norm			
	Zeichnungs-Nr.: 67305		Index: A	

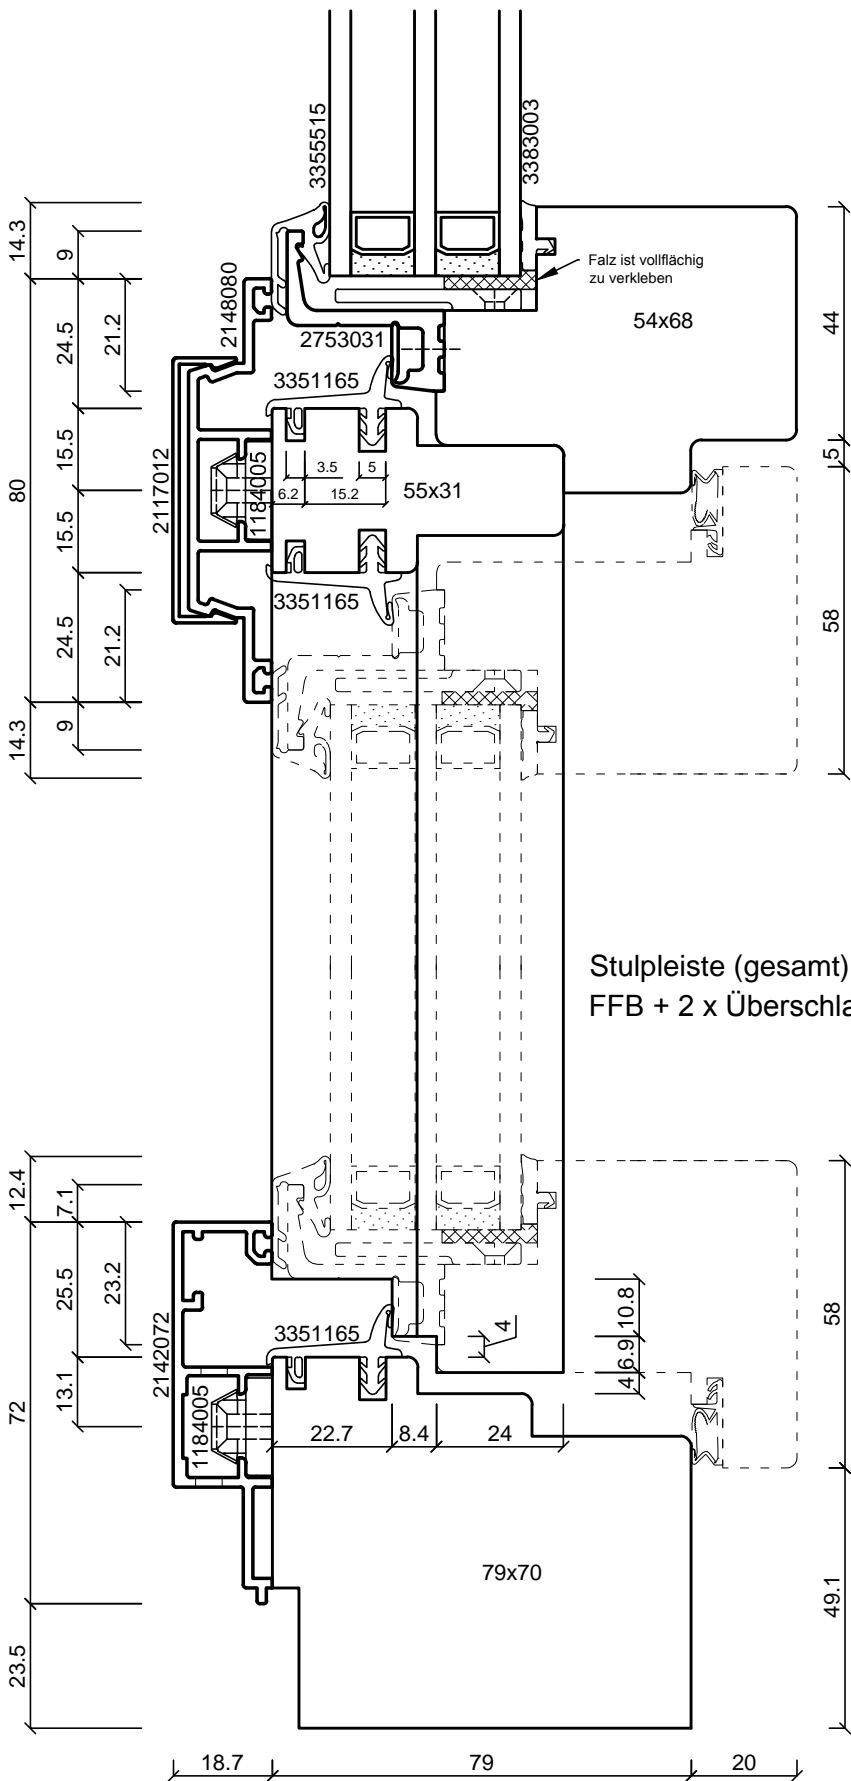

Stulpleiste (gesamt) =
FFB + 2 x Überschlag

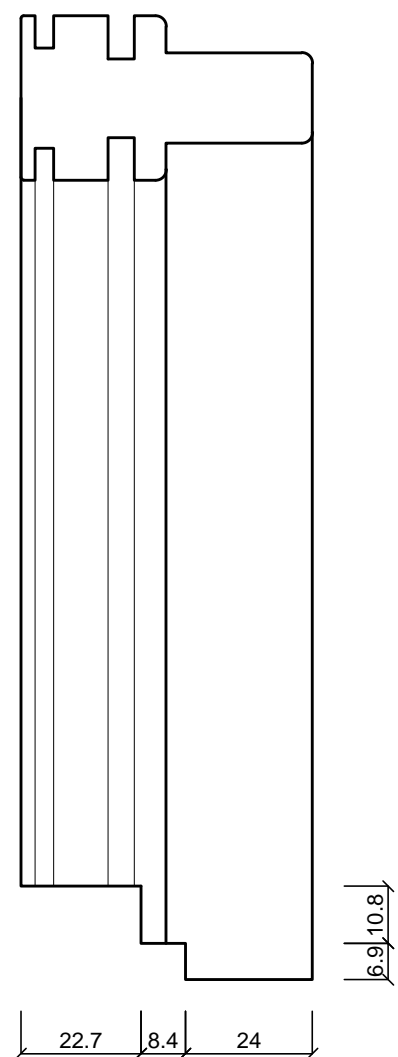


Maße sind auf Holzschnitt
anzupassen!

batimet
Holz-Aluminium · Systeme · Fenster · Fassade

Enderstrasse 90 | D-01277 Dresden
Telefon: +49 (0) 351.81186.0
Telefax: +49 (0) 351.81186.11
info@batimet.de | www.batimet.de


System	Datum		Name		Maßstab	
batimet TA35 SL slimline Erläuterung Stulp	Gezeich.	28.10.2019	Pickel		Ansicht	M1:1
Beschreibung	Gepr.				Detail	-
Stulpprofil 80 mm Flügelprofil GFK Erläuterung Bearbeitung Stulpleiste	Norm					
	Zeichnungs-Nr.: 67402				Index: A	

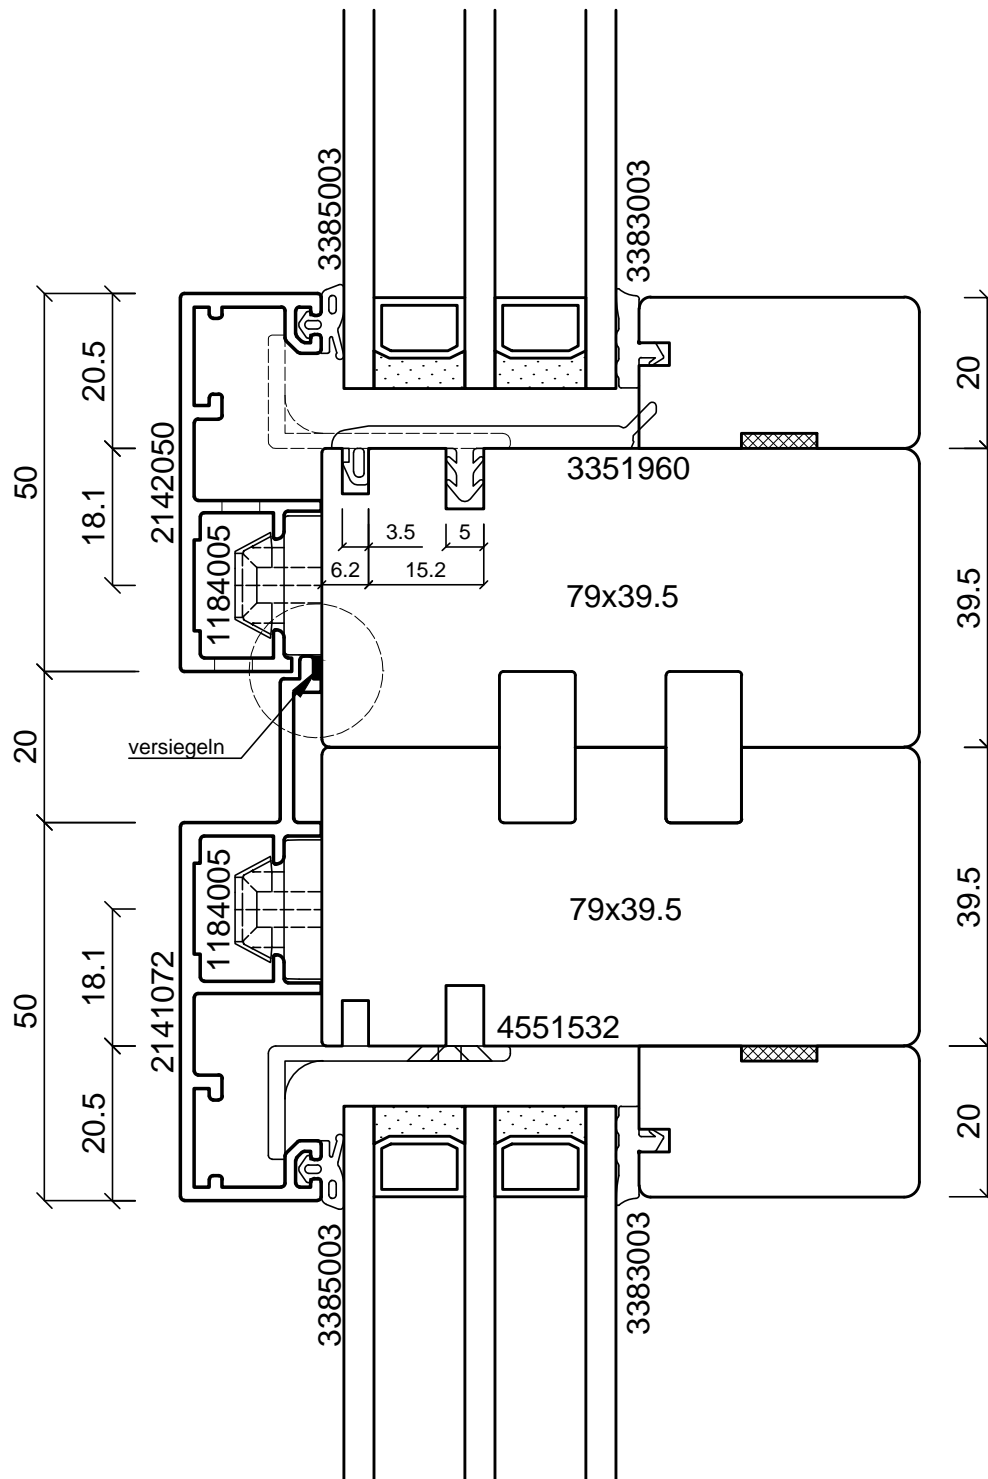

batimet
Holz-Aluminium · Systeme · Fenster · Fassade

Enderstrasse 90 | D-01277 Dresden
Telefon: +49 (0) 351.81186.0
Telefax: +49 (0) 351.81186.11
info@batimet.de | www.batimet.de



System		Datum	Name	Maßstab	
batimet TA35 SL slimline Vertikalschnitt Kopplung	Gezeich.	28.10.2019	Pickel	Ansicht	M1:1
	Gepr.			Detail	-
Beschreibung	Norm				
Rahmenprofil 50 + 72 mm mit Entwässerung mit Entwässerung	Zeichnungs-Nr.: 67501			Index: A	

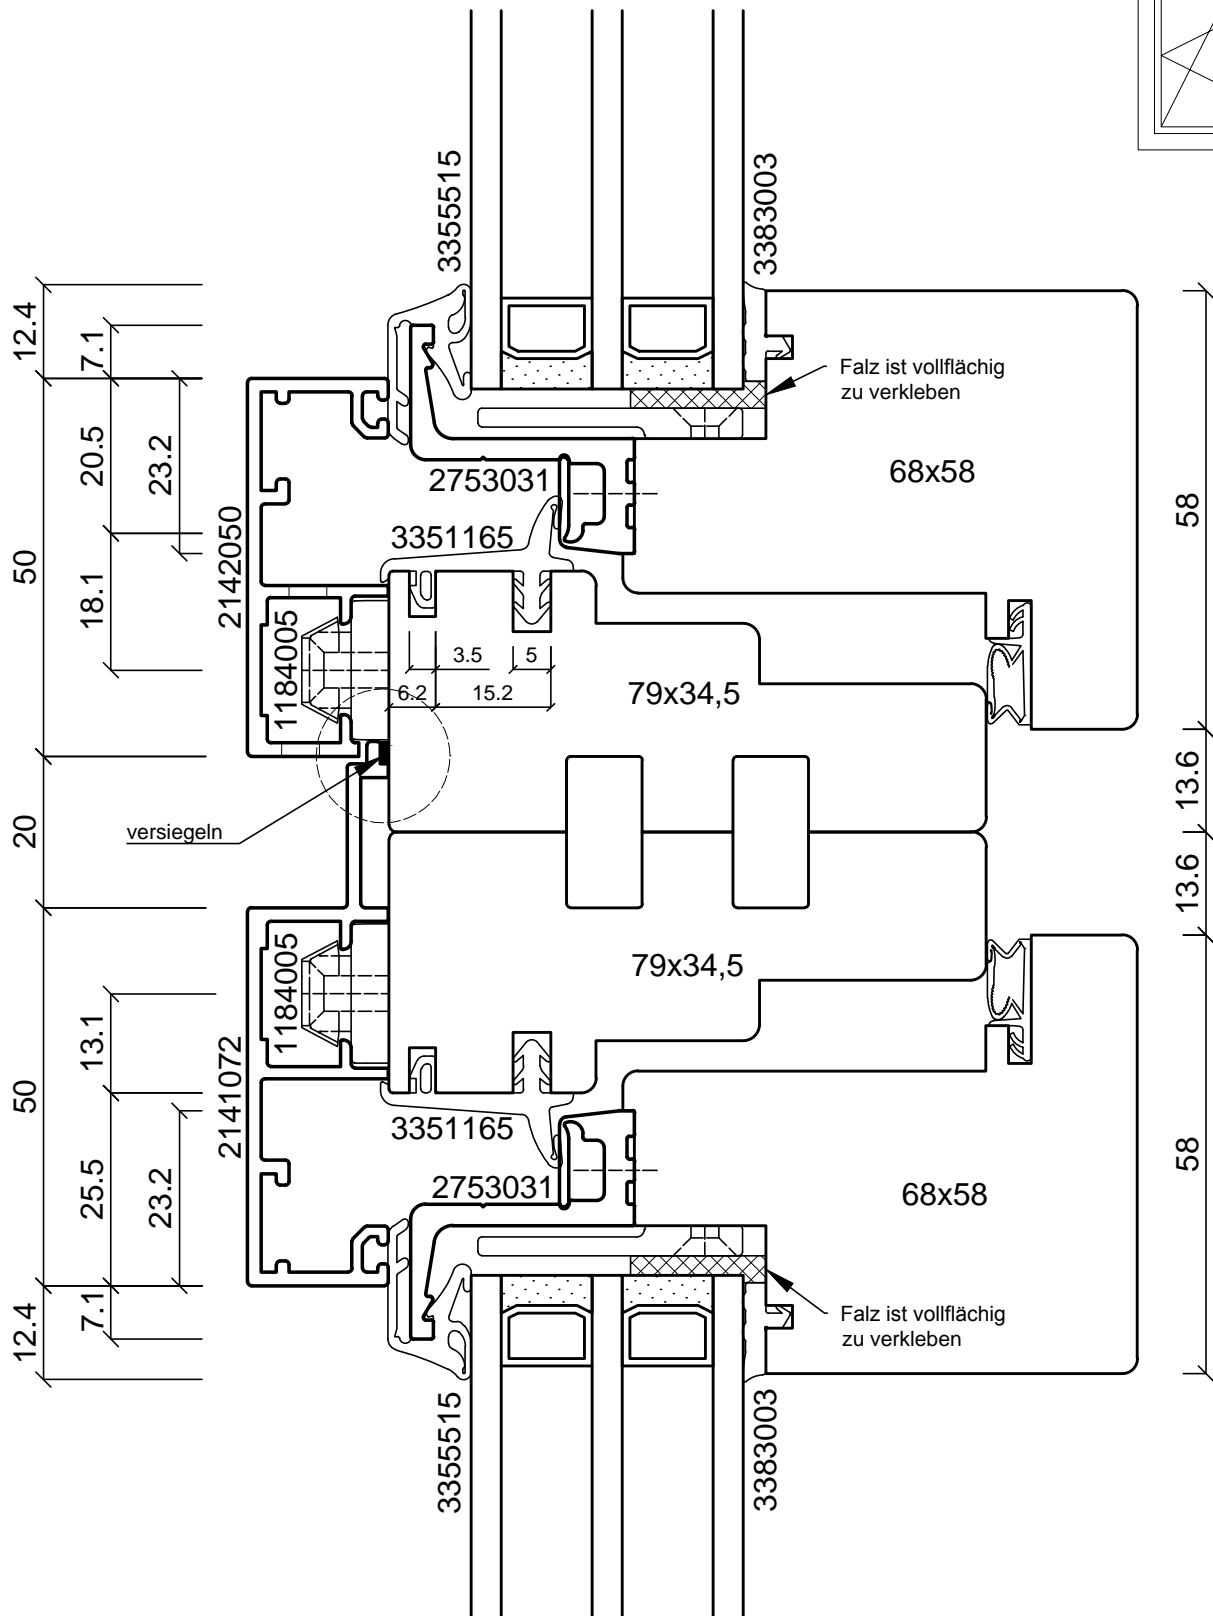

batimet
Holz-Aluminium · Systeme · Fenster · Fassade

Enderstrasse 90 | D-01277 Dresden
Telefon: +49 (0) 351.81186.0
Telefax: +49 (0) 351.81186.11
info@batimet.de | www.batimet.de



System	Datum	Name	Maßstab	
batimet TA35 SL slimline Vertikalschnitt Kopplung	Gezeich. 28.10.2019	Pickel	Ansicht	M1:1
	Gepr.		Detail	-
Beschreibung	Norm			
Rahmenprofil 50 + 72 mm mit Entwässerung Flügelprofil GFK	Zeichnungs-Nr.: 67503		Index: A	

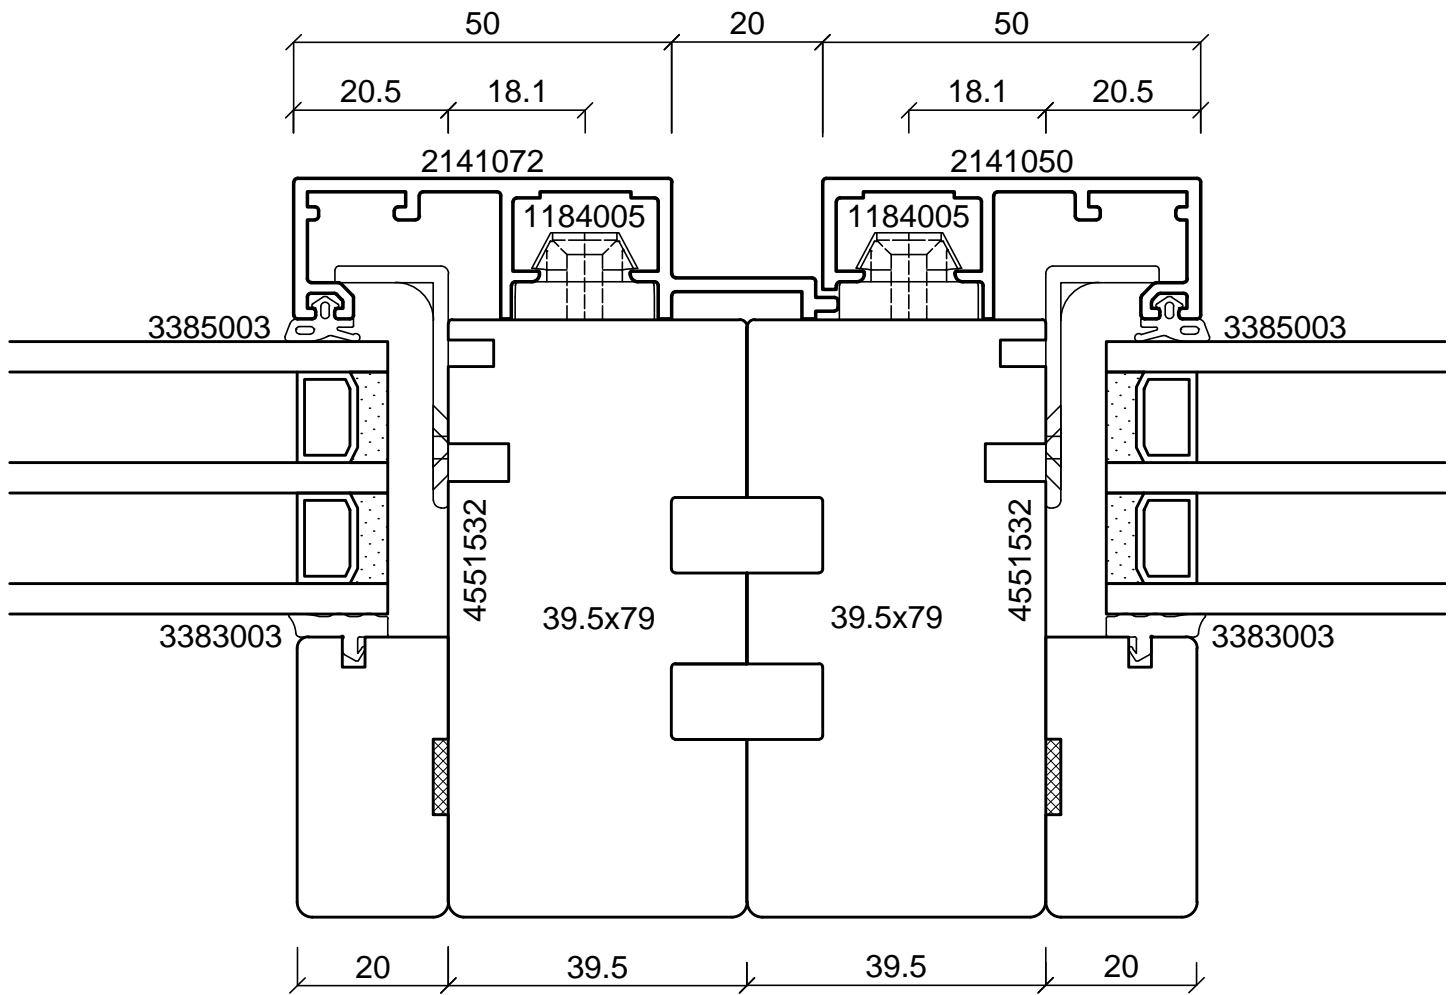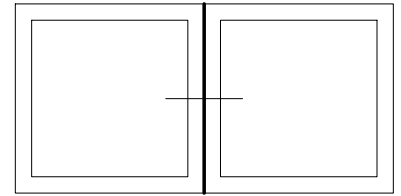

batimet
Holz-Aluminium · Systeme · Fenster · Fassade

Enderstrasse 90 | D-01277 Dresden
Telefon: +49 (0) 351.81186.0
Telefax: +49 (0) 351.81186.11
info@batimet.de | www.batimet.de



System		Datum	Name	Maßstab	
batimet TA35 SL slimline Horizontalschnitt Kopplung	Gezeich.	28.10.2019	Pickel	Ansicht	M1:1
Beschreibung	Gepr.			Detail	-
Rahmenprofil 50 + 72 mm	Norm				
	Zeichnungs-Nr.: 67601			Index: A	

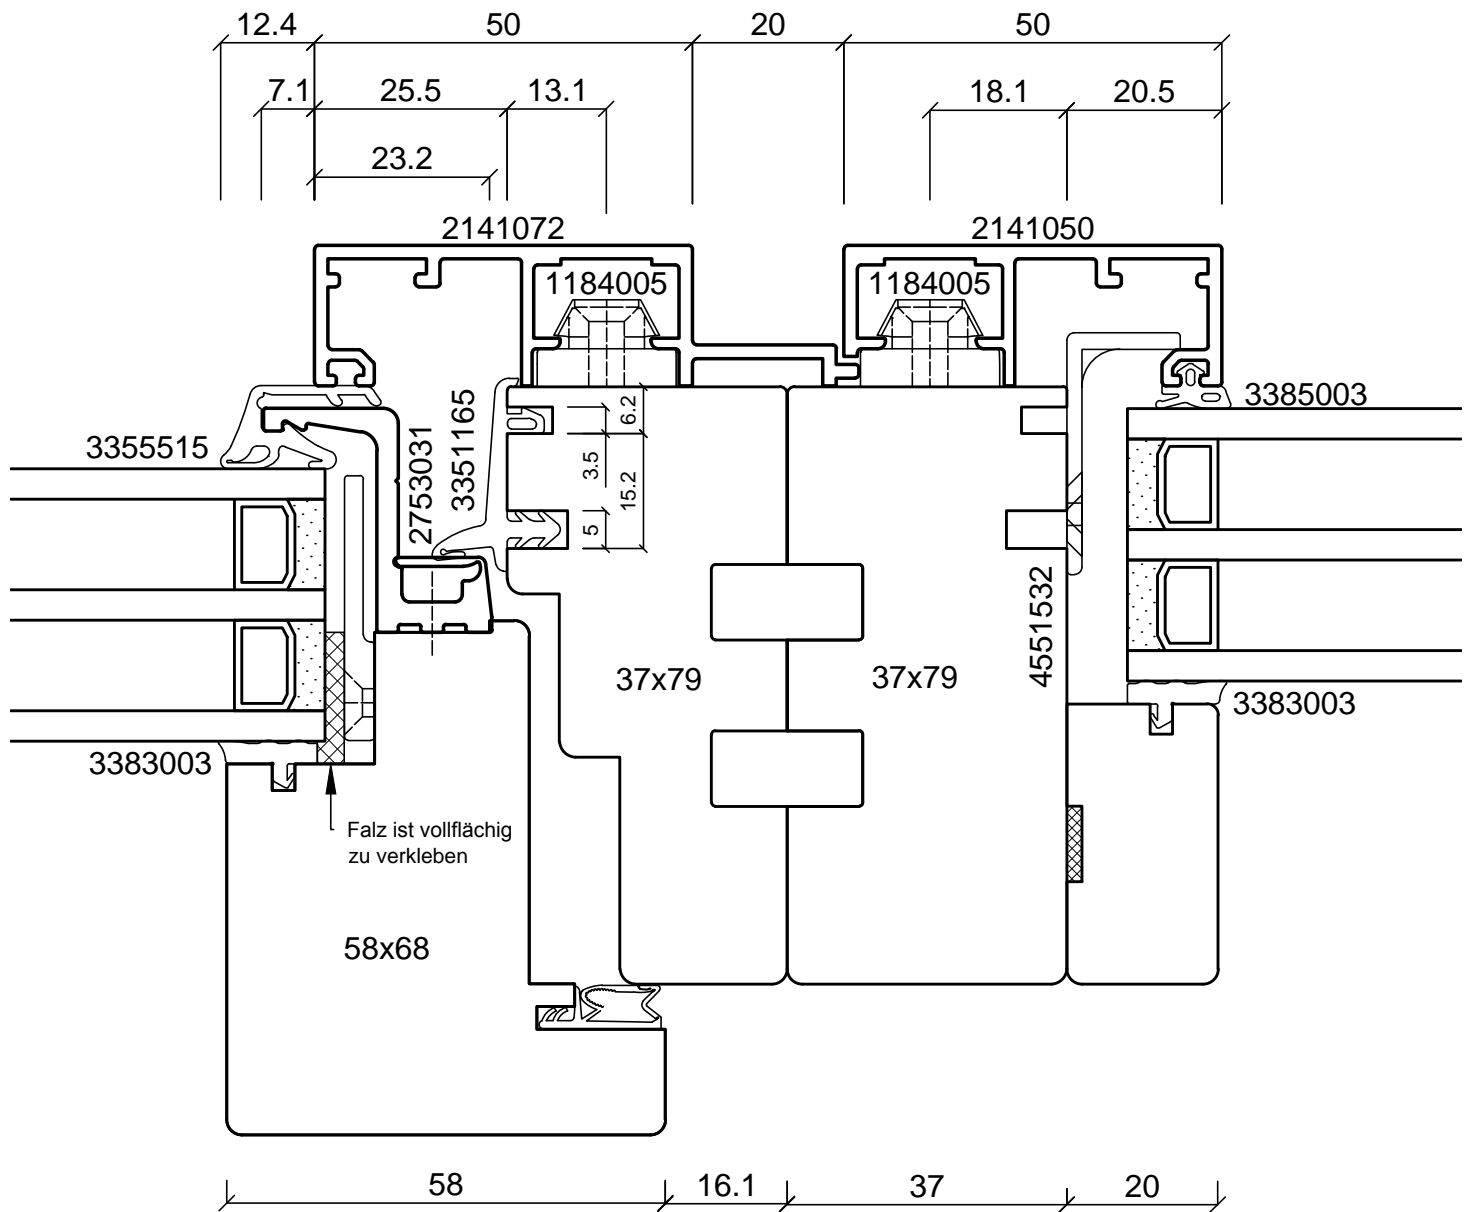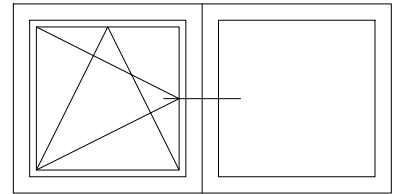

batimet
Holz-Aluminium · Systeme · Fenster · Fassade

Enderstrasse 90 | D-01277 Dresden
Telefon: +49 (0) 351.81186.0
Telefax: +49 (0) 351.81186.11
info@batimet.de | www.batimet.de



System	Datum	Name	Maßstab	
batimet TA35 SL slimline Horizontalschnitt Kopplung	Gezeich. 28.10.2019	Pickel	Ansicht	M1:1
	Gepr.		Detail	-
Beschreibung	Norm			
Rahmenprofil 50 + 72 mm Flügelprofil GFK	Zeichnungs-Nr.: 67602		Index: A	

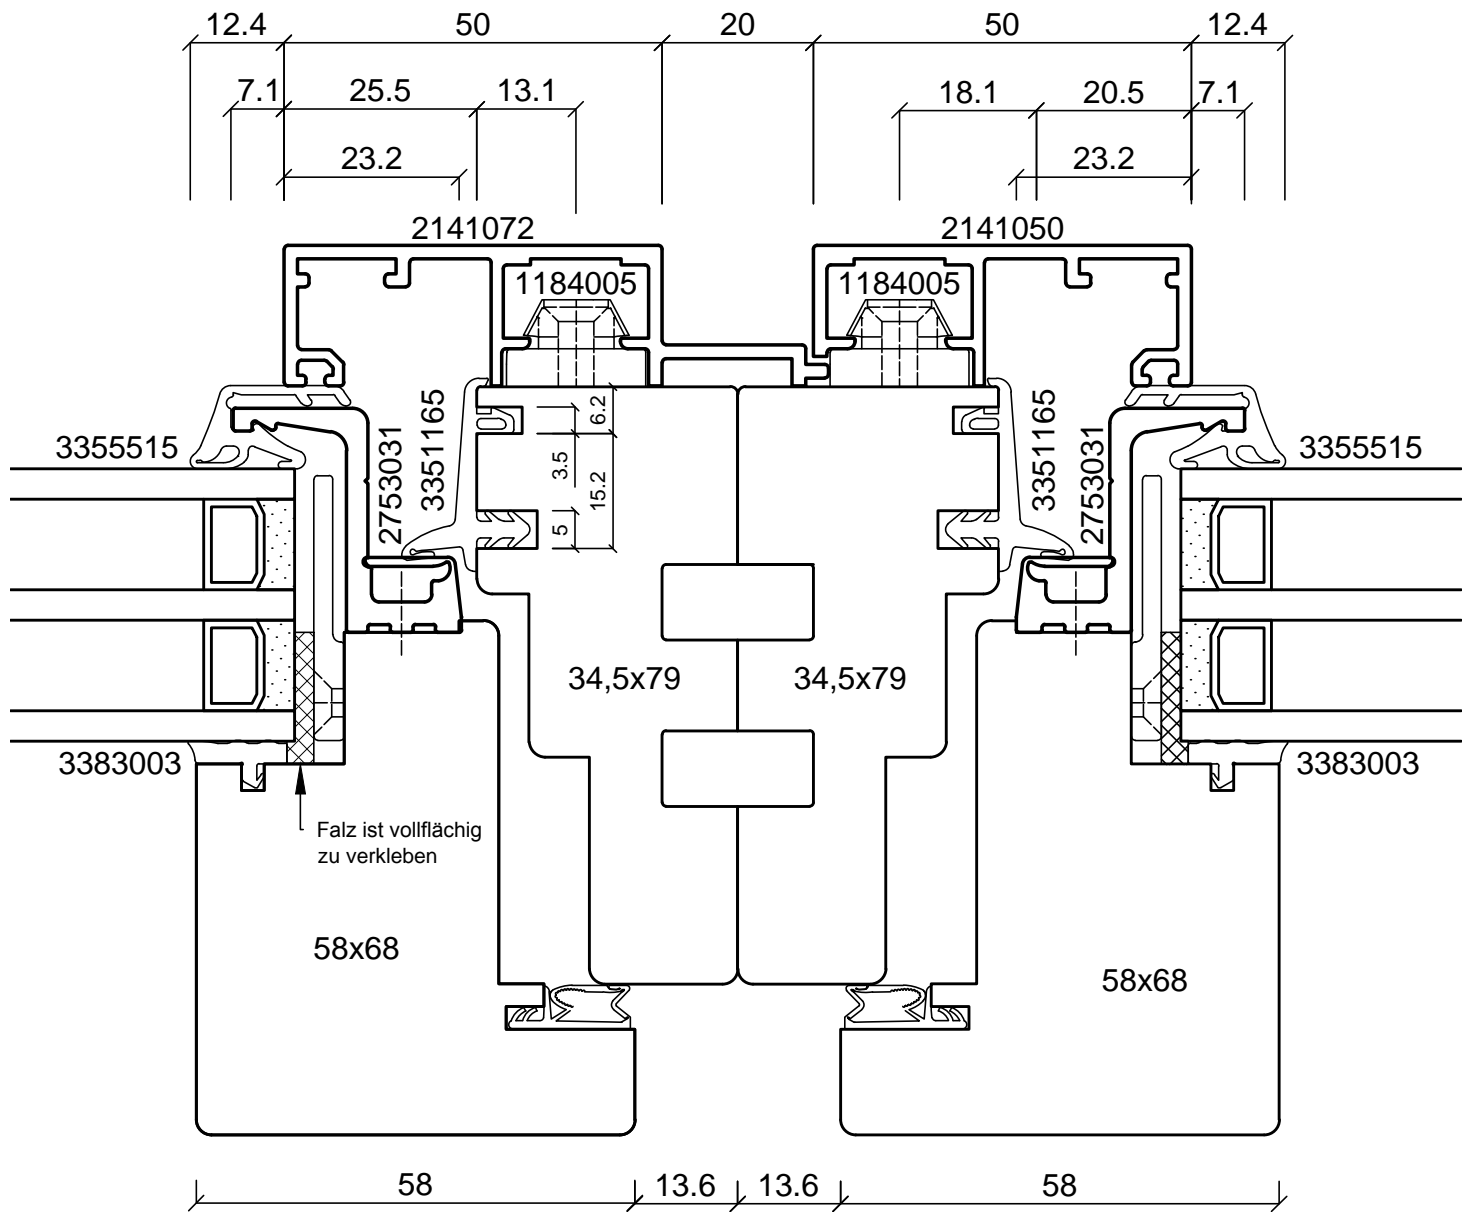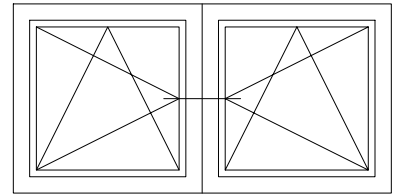

batimet
Holz-Aluminium · Systeme · Fenster · Fassade

Enderstrasse 90 | D-01277 Dresden
Telefon: +49 (0) 351.81186.0
Telefax: +49 (0) 351.81186.11
info@batimet.de | www.batimet.de

System	Datum	Name	Maßstab	
batimet TA35 SL slimline Horizontalschnitt Kopplung	Gezeich. 28.10.2019	Pickel	Ansicht	M1:1
	Gepr.		Detail	-
Beschreibung	Norm			
Rahmenprofil 50 + 72 mm Flügelprofil GFK	Zeichnungs-Nr.: 67603		Index: A	

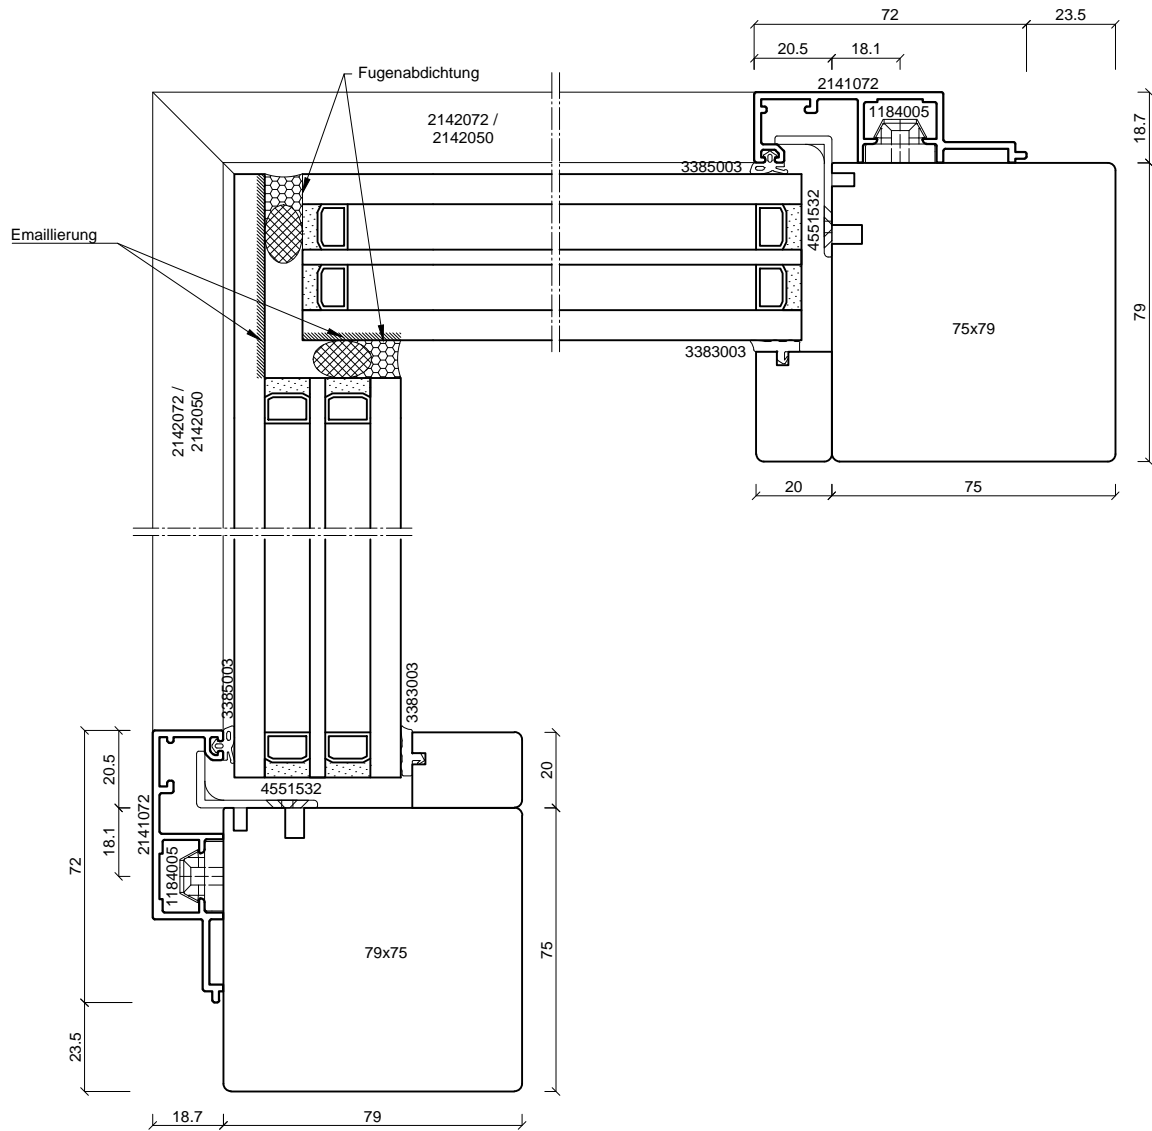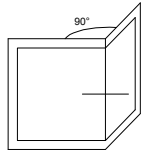

Hinweise:

Fugenabdichtung UV-beständig (ggf. mit Abdeckwinkel) und randverbundverträglich ausführen!



Gläser im Eckbereich als Blickschutz teilemaillieren!

Glasdimensionierung ist nach statischer Erfordernissen vorzunehmen!

batimet
Holz-Aluminium · Systeme · Fenster · Fassade

Enderstrasse 90 | D-01277 Dresden
Telefon: +49 (0) 351.81186.0
Telefax: +49 (0) 351.81186.11
info@batimet.de | www.batimet.de



System	Datum	Name	Maßstab	
batimet TA35 SL slimline Horizontalschnitt Ganzglasecke, Außenecke	Gezeich. 28.10.2019	Pickel	Ansicht	M1:2
Beschreibung	Gepr.		Detail	-
Rahmenprofil 72 mm	Norm			
	Zeichnungs-Nr.: 67635		Index: A	

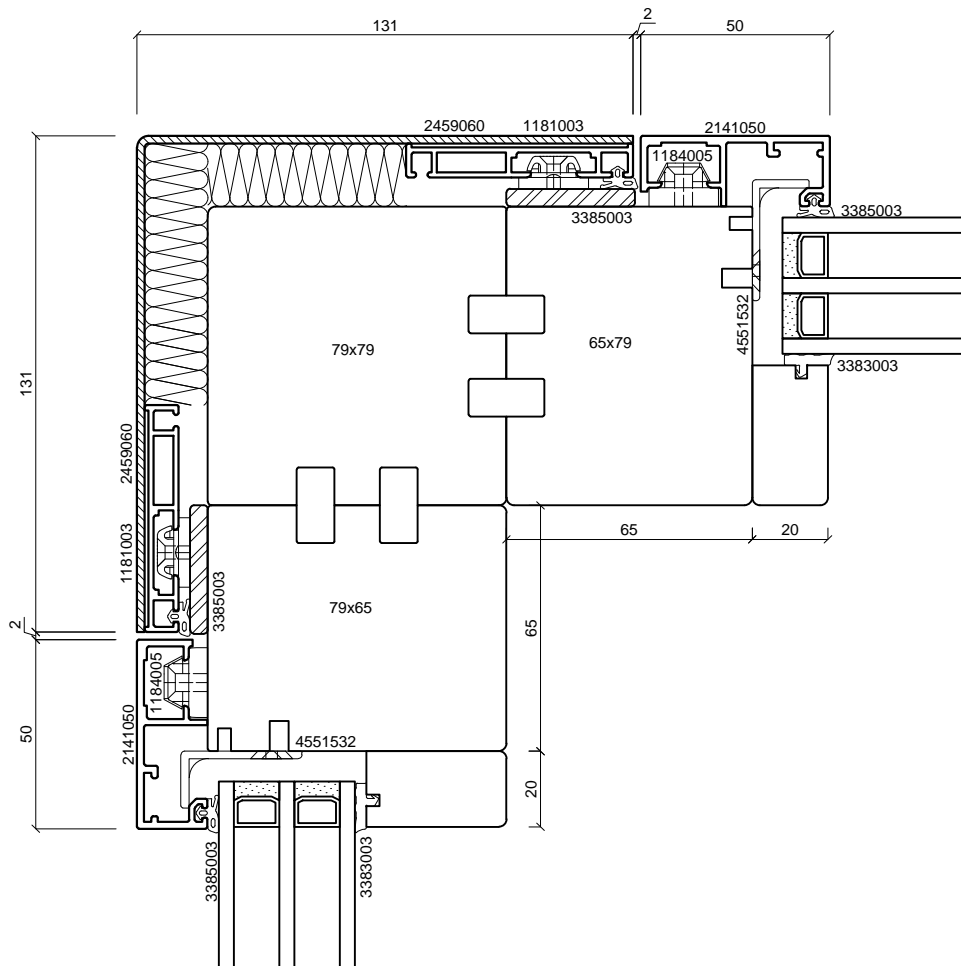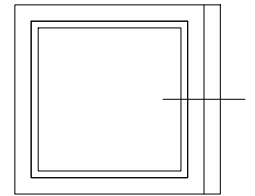

batimet
Holz-Aluminium · Systeme · Fenster · Fassade

Enderstrasse 90 | D-01277 Dresden
Telefon: +49 (0) 351.81186.0
Telefax: +49 (0) 351.81186.11
info@batimet.de | www.batimet.de

System		Datum	Name	Maßstab	
batimet TA35 SL slimline Horizontalschnitt Eckausbildung	Gezeich.	28.10.2019	Pickel	Ansicht	M1:2
	Gepr.			Detail	-
Beschreibung	Norm				
Rahmenprofil 50 mm					
Blechapplikationsprofil		Zeichnungs-Nr.: 67636		Index: A	

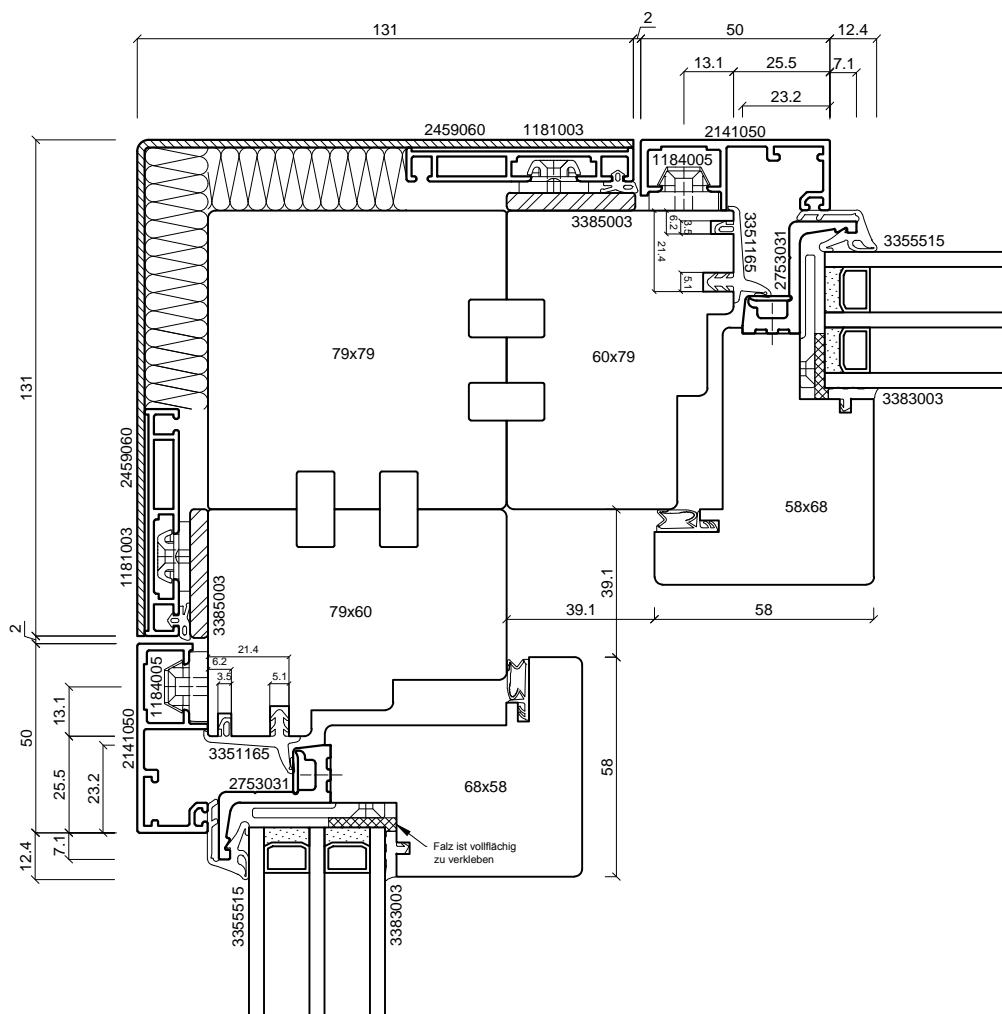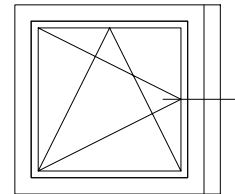

batimet
Holz-Aluminium · Systeme · Fenster · Fassade

Enderstrasse 90 | D-01277 Dresden
Telefon: +49 (0) 351.81186.0
Telefax: +49 (0) 351.81186.11
info@batimet.de | www.batimet.de

System	Datum	Name	Maßstab	
batimet TA35 SL slimline Horizontalschnitt Eckausbildung	Gezeich. 28.10.2019	Pickel	Ansicht	M1:2
	Gepr.		Detail	-
Beschreibung	Norm			
Rahmenprofil 50 mm Flügelprofil GFK Blechapplikationsprofil	Zeichnungs-Nr.: 67638		Index: A	